




Voorgevel

schaal 1:100




Achtergevel

schaal 1:100

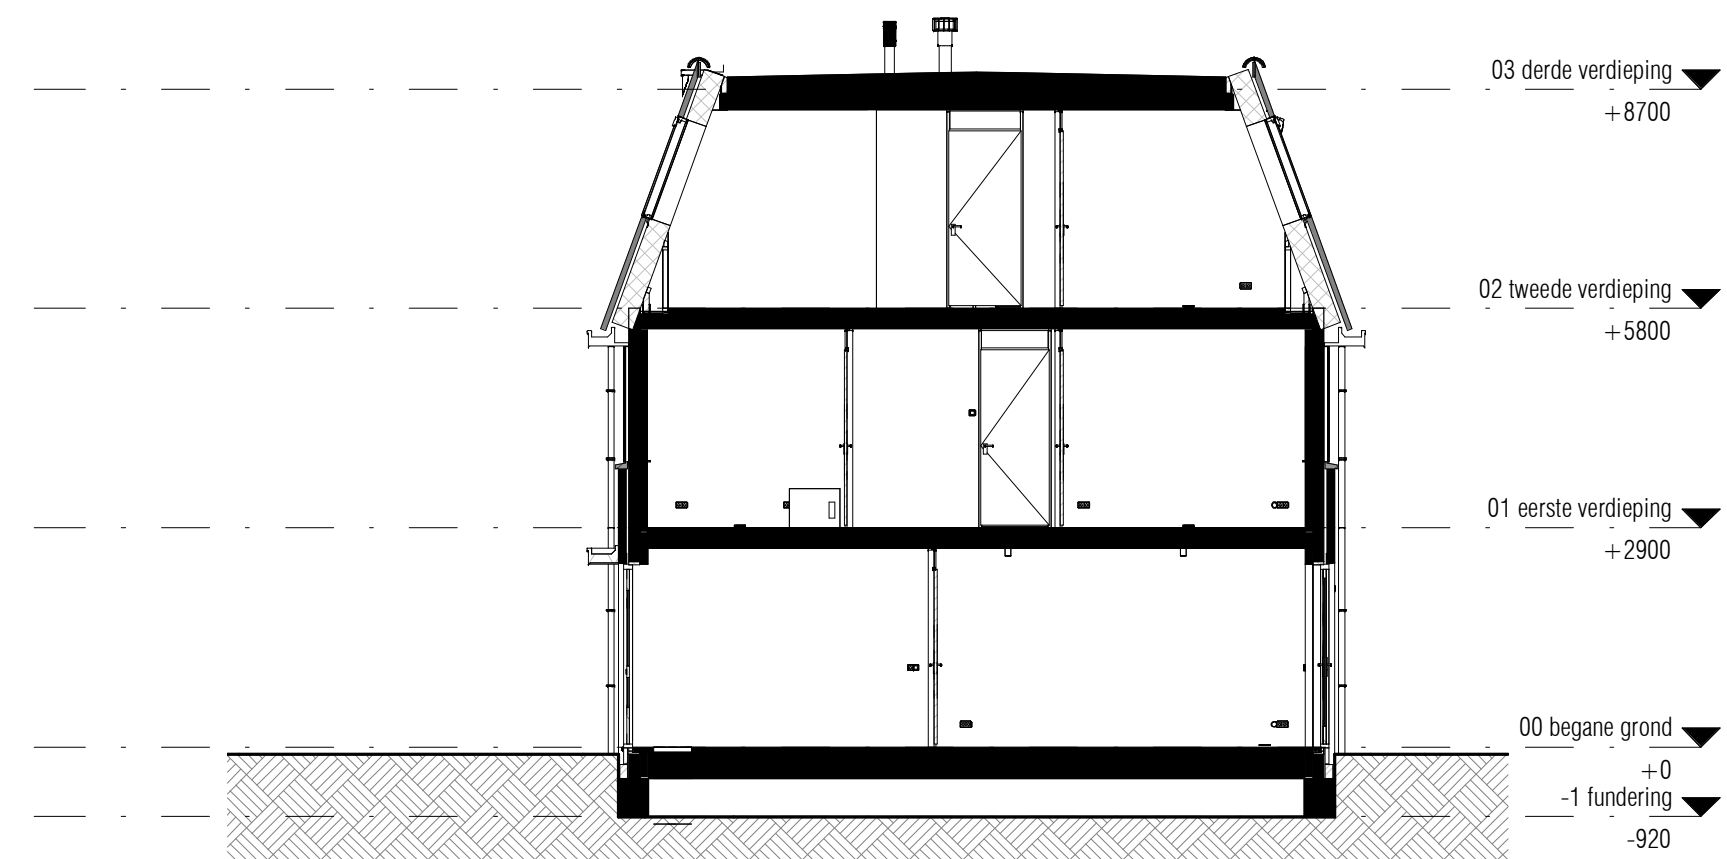


Doorsnede

schaal 1:100

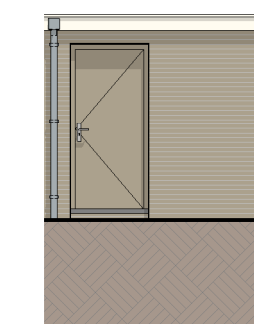


Linkergevel

schaal 1:50

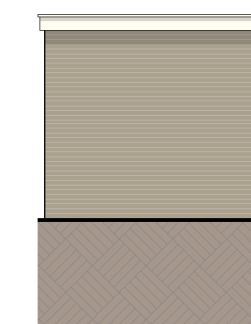


Rechtergevel

schaal 1:50

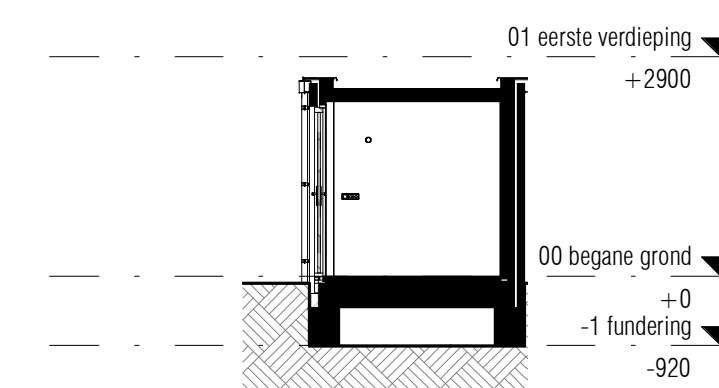


Doorsnede

schaal 1:50

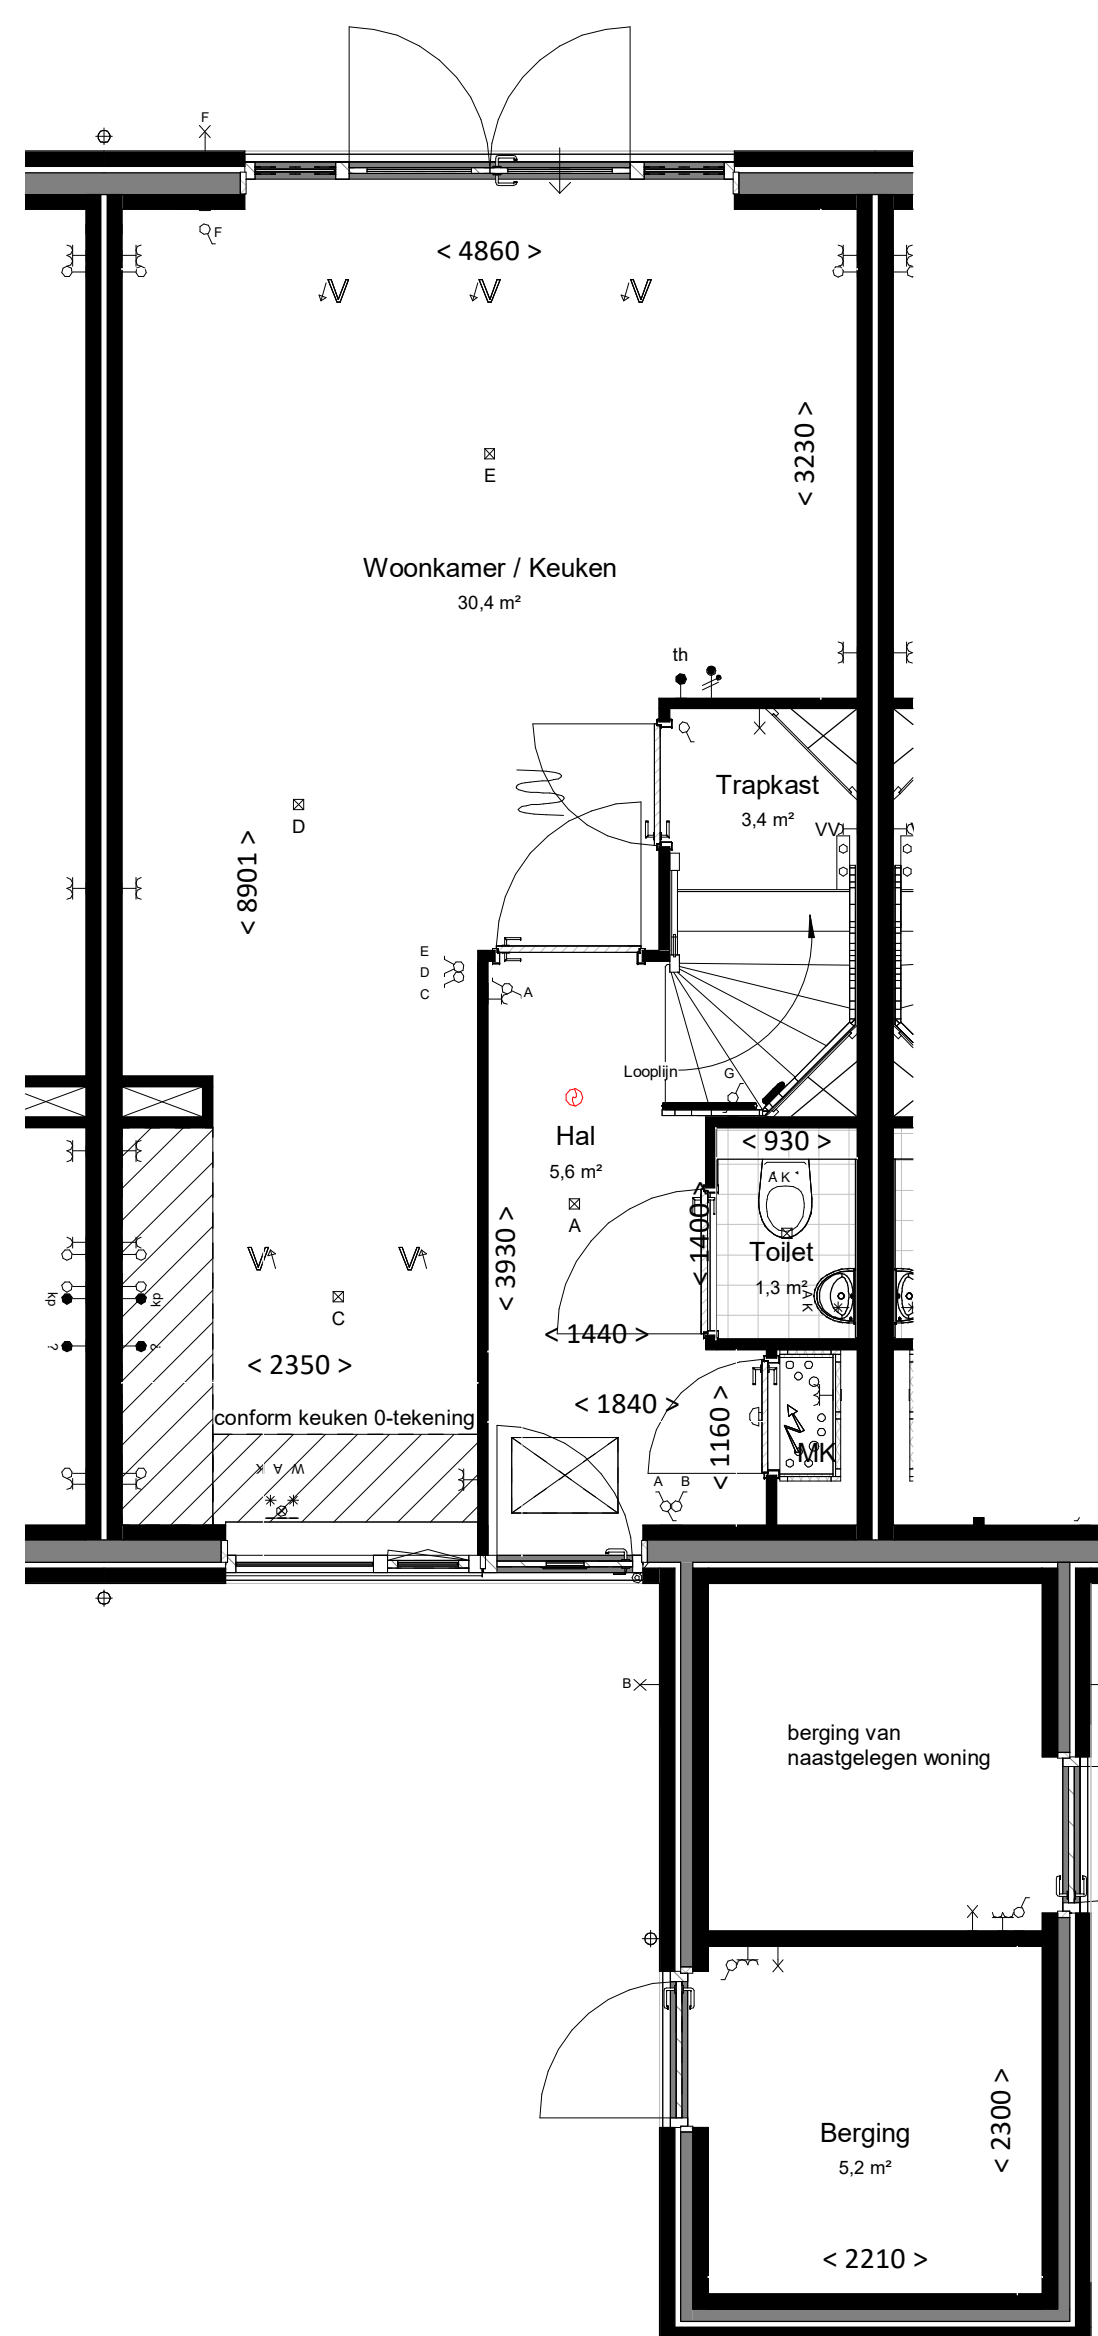


Begane grond

bk. vloer = P=0
schaal 1:50

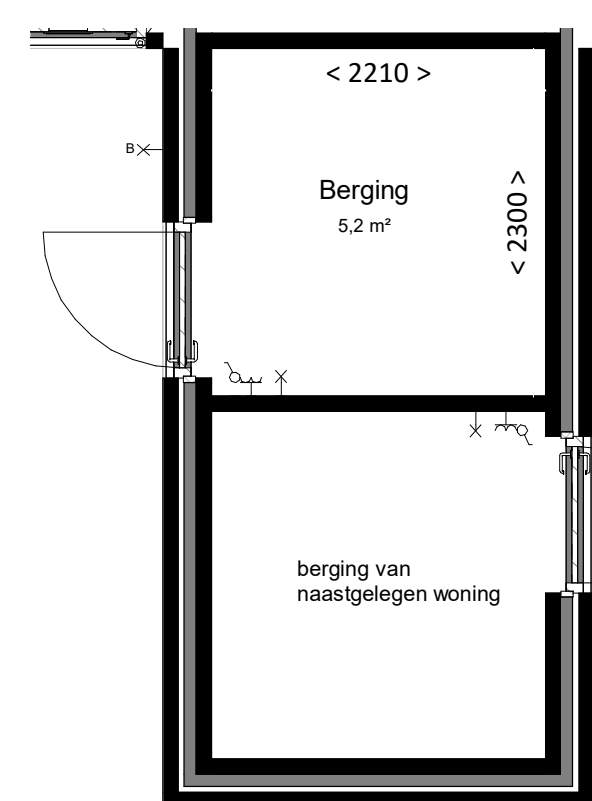


berging bij BNR 22, 24, 26

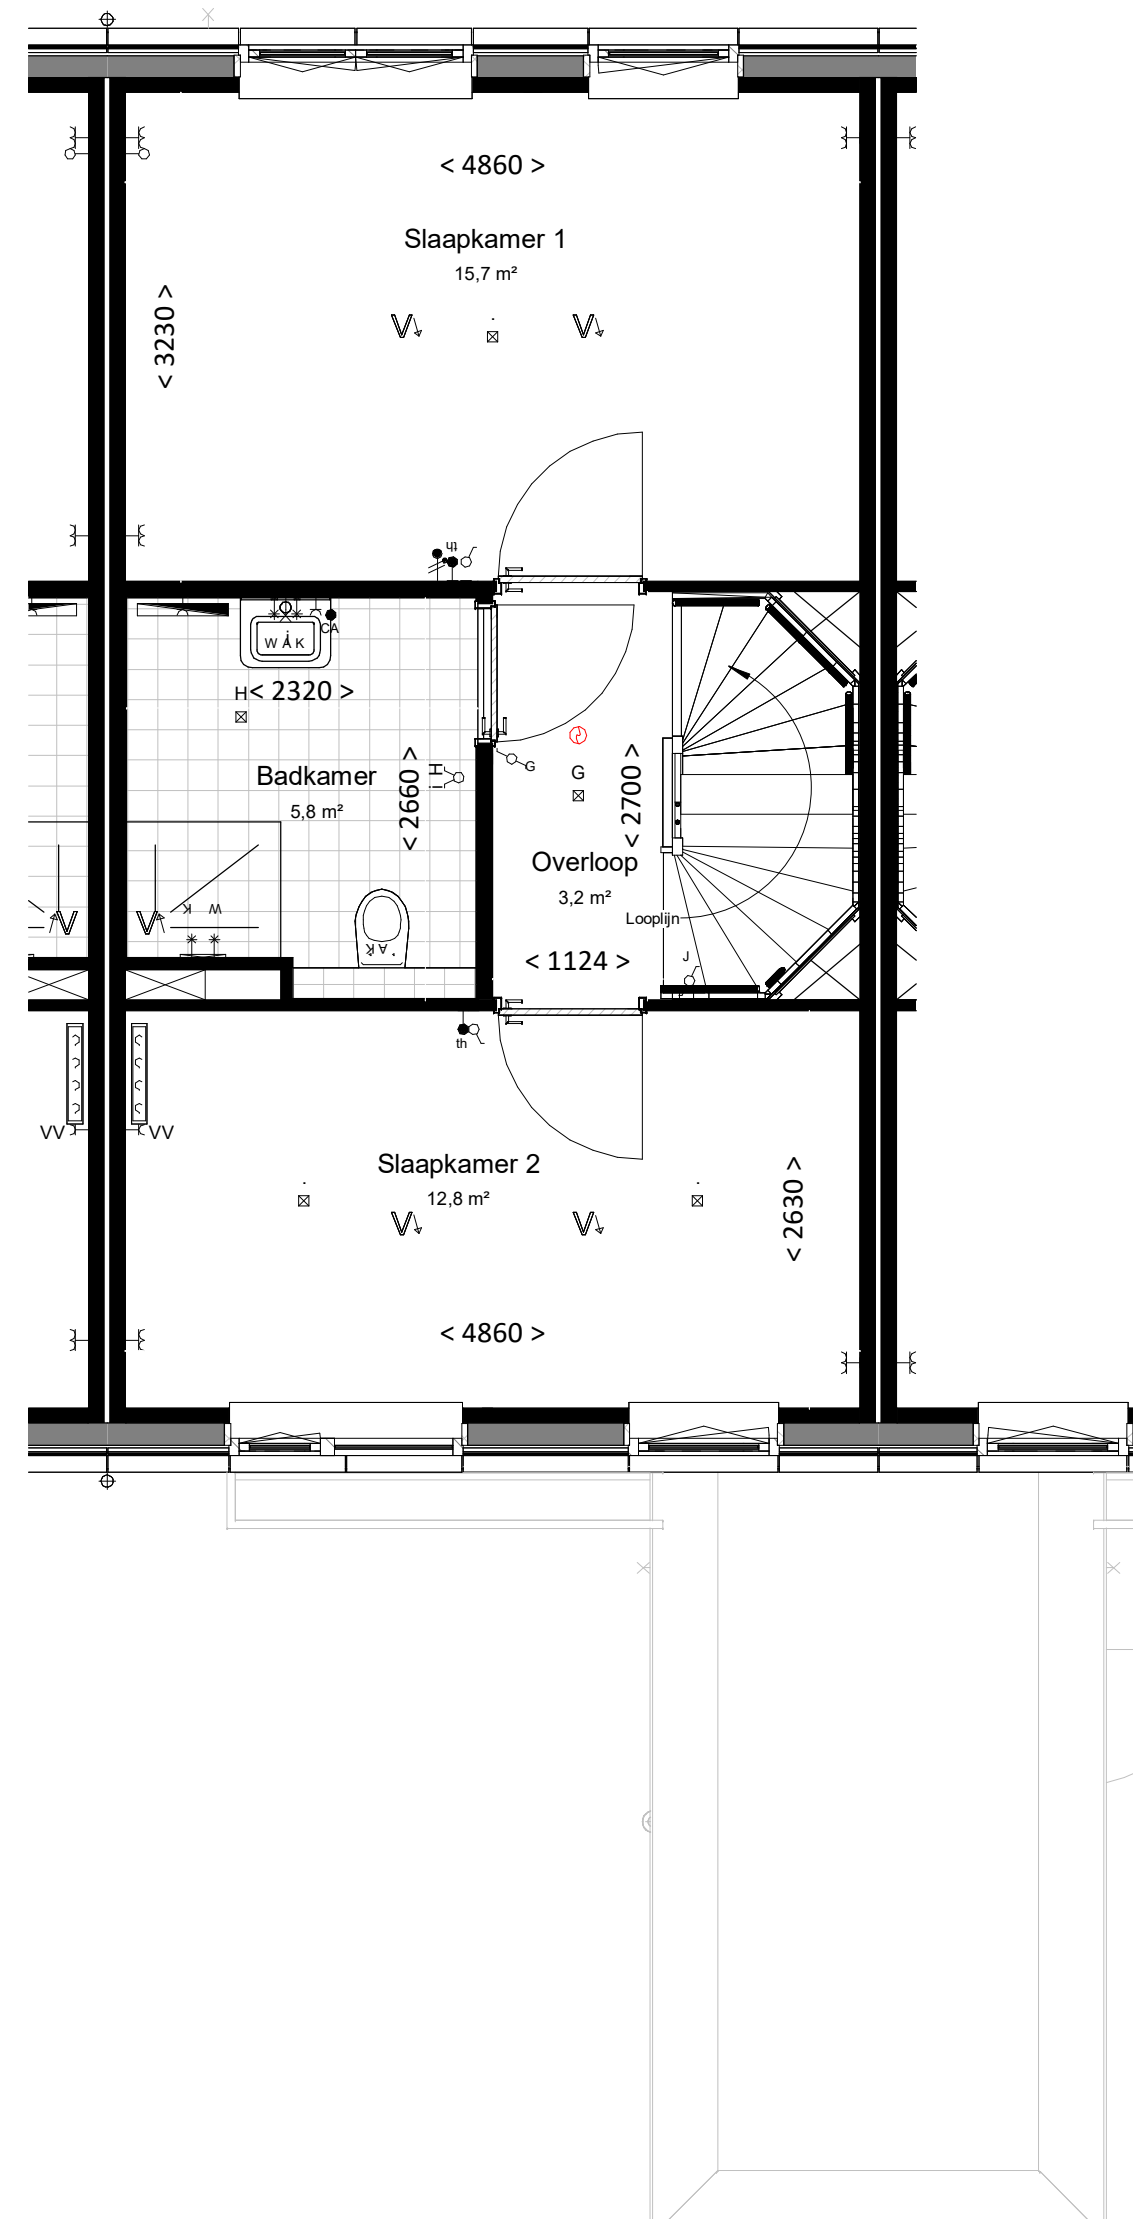


Eerste verdieping

bk. vloer = 2900+
schaal 1:50

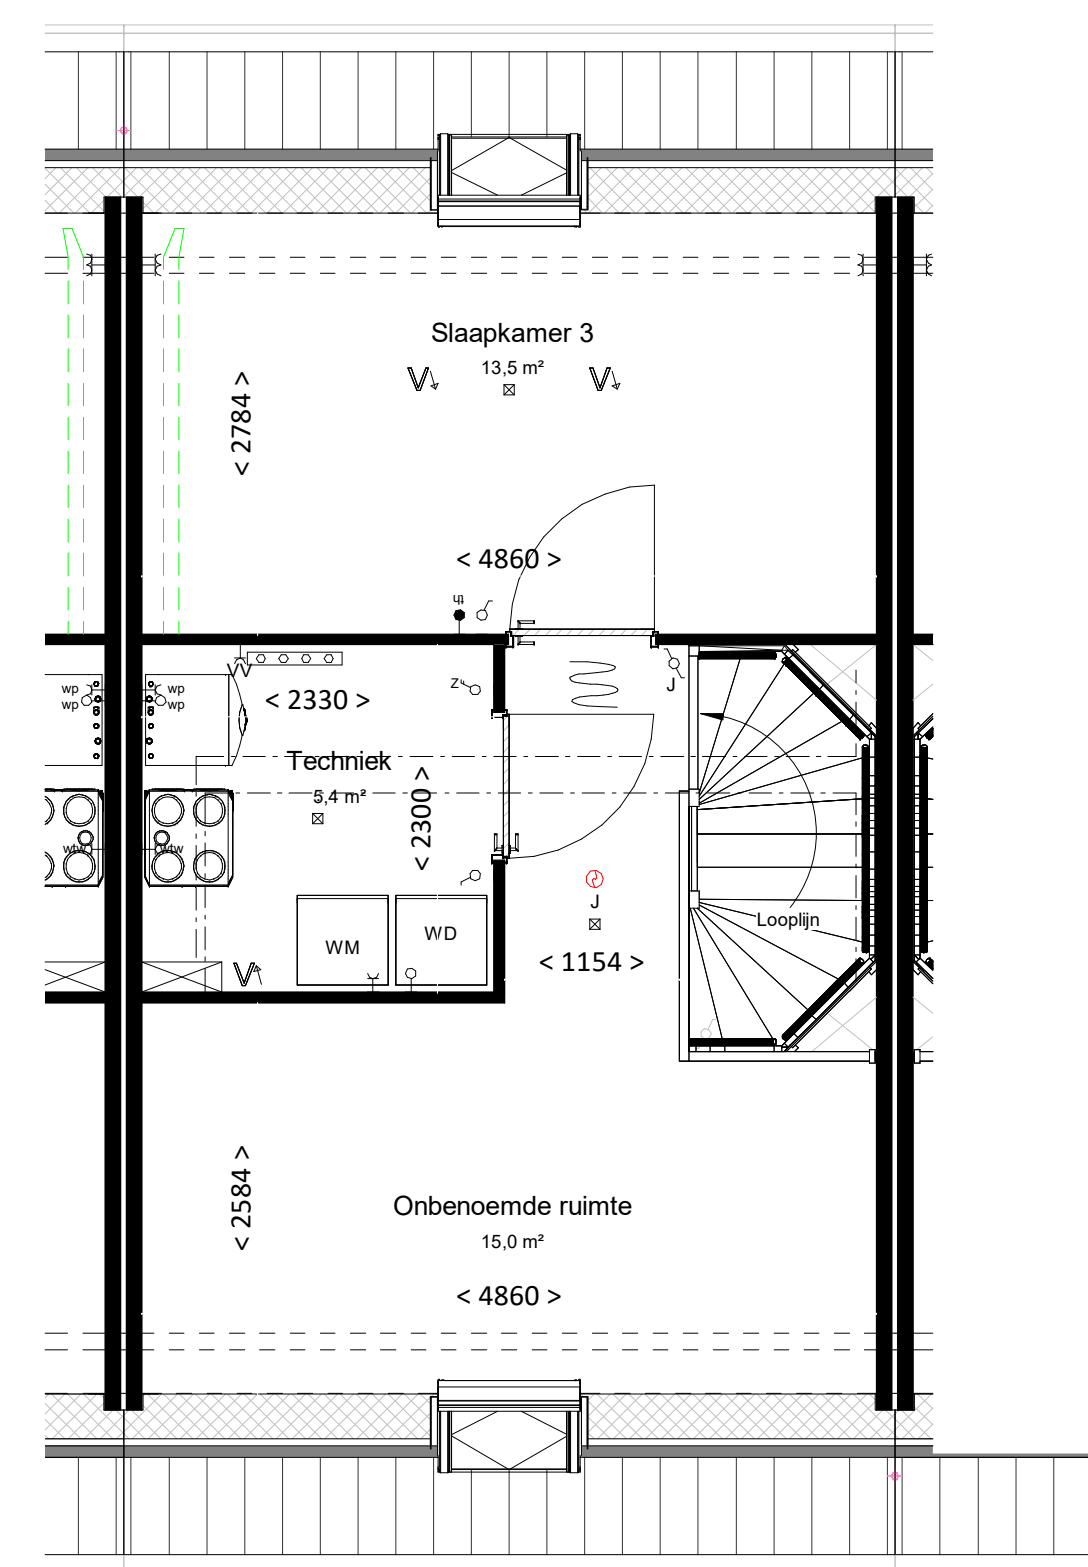

Tweede verdieping

bk. vloer = 5800+
schaal 1:50

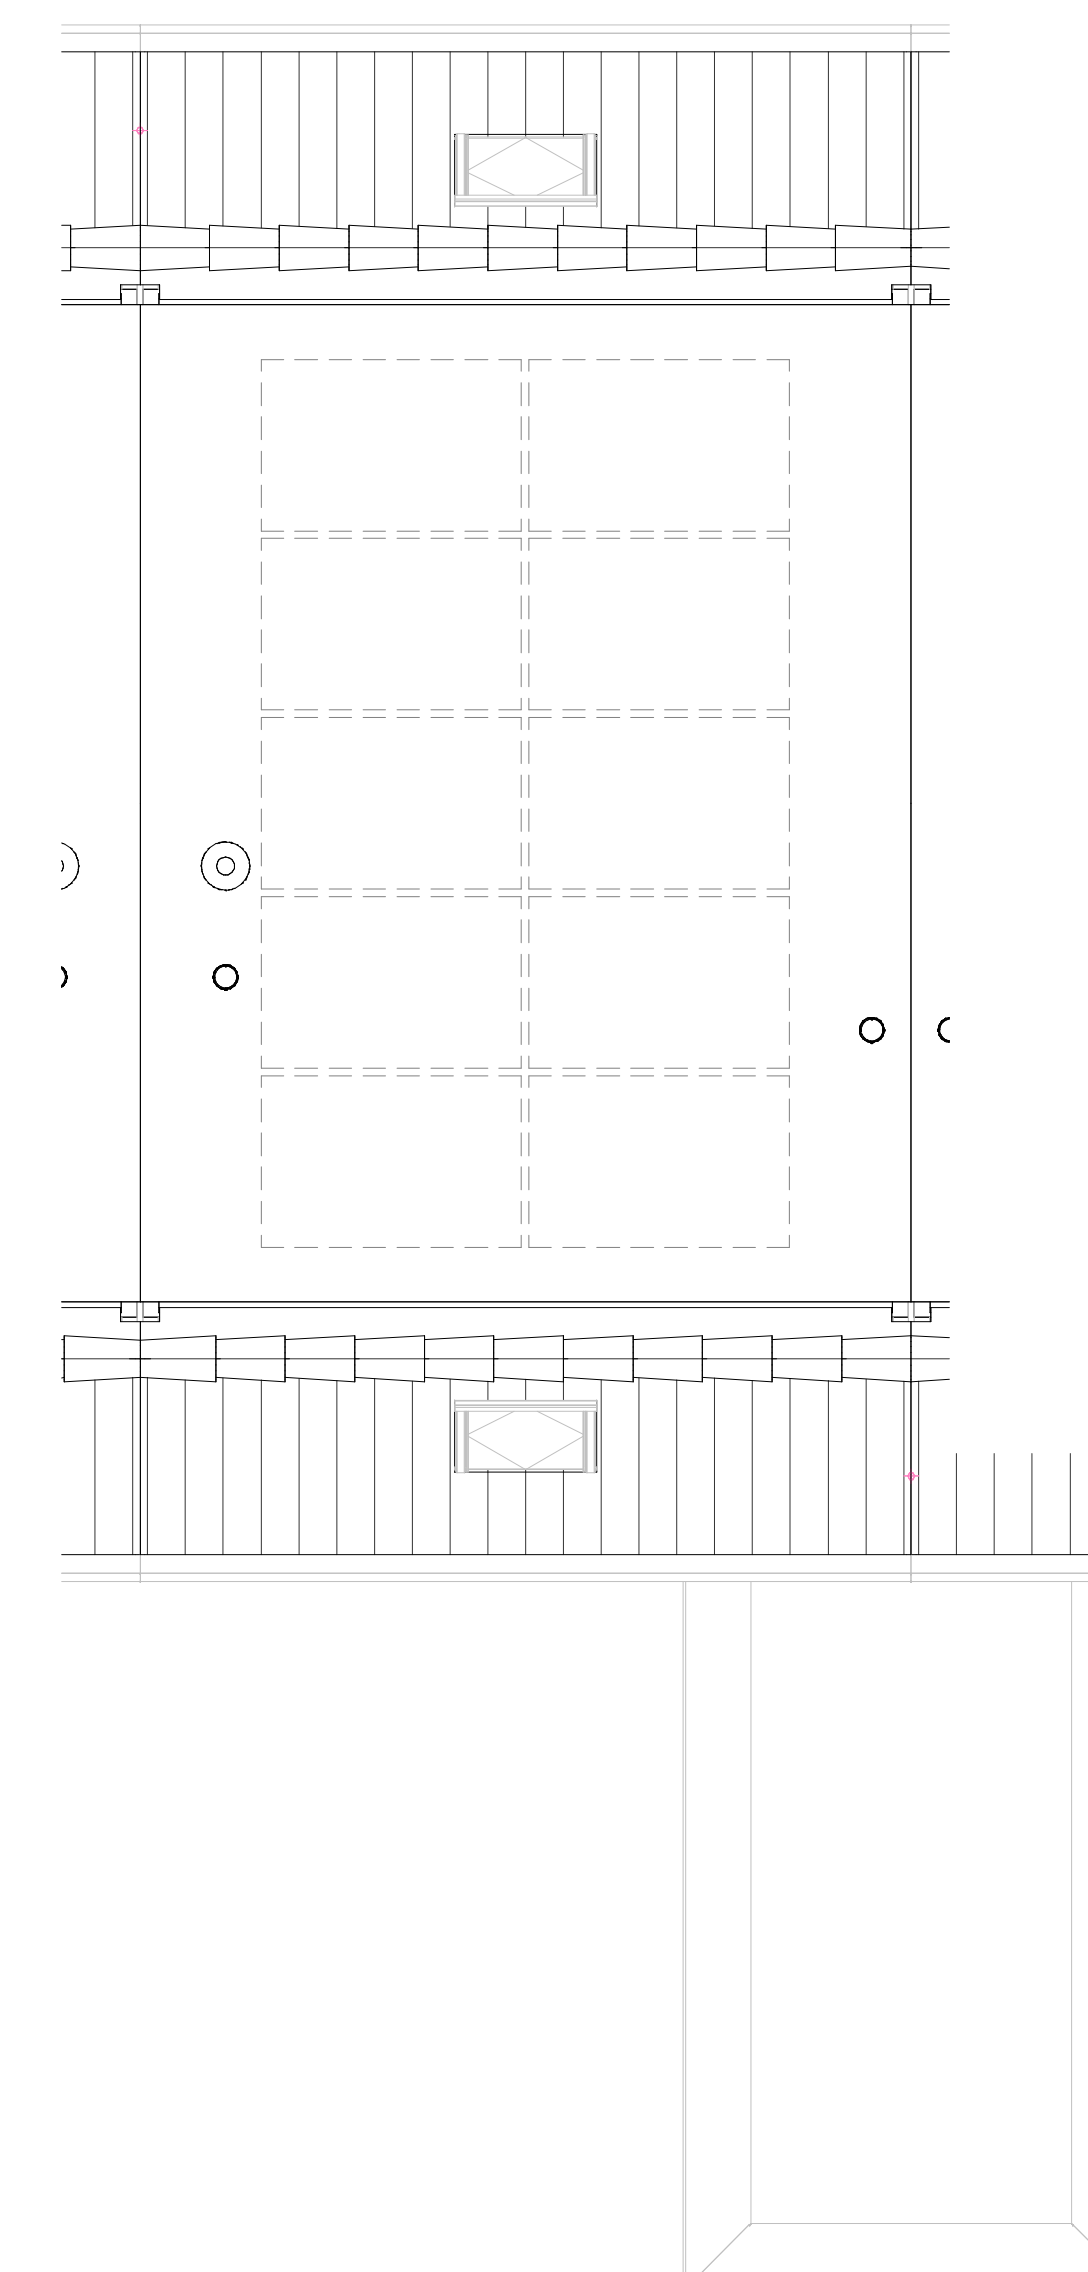

Dakaanzicht

schaal 1:50

RENVOOI

ALGEMEEN

- alle maatvoering is aangegeven in millimeters (mm)
- de kleuren kunnen afwijken per bouwnummer. Raadpleeg de kleur- en materiaalstaat in de technische omschrijving.
- posities van installatiepunten zijn indicatief en kunnen afwijken van de werkelijkheid
- wijzigingen onder voorbehoud
- bij de tweede verdieping maatvoering aangegeven tot 1500+vl. lijn

BOUWKUNDIG

- ☒ inspectieluk
- ☒ vizotrap

ELEKTROTECHNISCHE INSTALLATIES

- wandcontactdoos met randaarde, 1 voudfit
- wandcontactdoos met randaarde, 2 voudfit
- schakelaar, enkelpolig
- schakelaar, serie
- schakelaar, wissel
- plafondlichtpunt (excl. armatuur)
- wandlichtpunt (excl. armatuur), hoogte 2,1m
- wandcontactdoos voor verdeler vloerverwarming
- meterkast (warmte, elektriciteit, water)
- aansluitpunt, bedraad
- aansluitpunt, onbedraad
- rookmelder
- bedrukker
- schel / deurbel
- CO2 sensor

VERWARMINGSINSTALLATIES

- verdelers vloerverwarming excl. omkasting
- ruimte vloerverwarming
- thermostaat
- elektrische radiator
- verdelers vloerverwarming incl. omkasting
- bollervat

WATERINSTALLATIES EN BINNENRIELING


- aansluiting buitenkraan
- WM opstelplaats wasmachine (aansluiting koudwater / afvoerpunt binnenrieling)
- WD opstelplaats wasdroger (afvoerpunt binnenrieling)
- hemelwaterafvoer

VENTILATIE- EN LUCHTBEHANDELINGSINSTALLATIE


- afzuigpunt mechanische ventilatie
- toevoerpunt mechanische ventilatie
- kanaalwerk in het zicht
- 3 standen schakelaar

ZONNEPANELEN

Op de verkooptekening is een raster weergegeven waar mogelijk zonnepanelen komen. Het aantal zonnepanelen wat in de basis wordt toegepast zal bijeen uit de BENG berekening. Gedurende het kopertraject zijn er nog mogelijkheden om extra zonnepanelen bij te laten plaatsen.

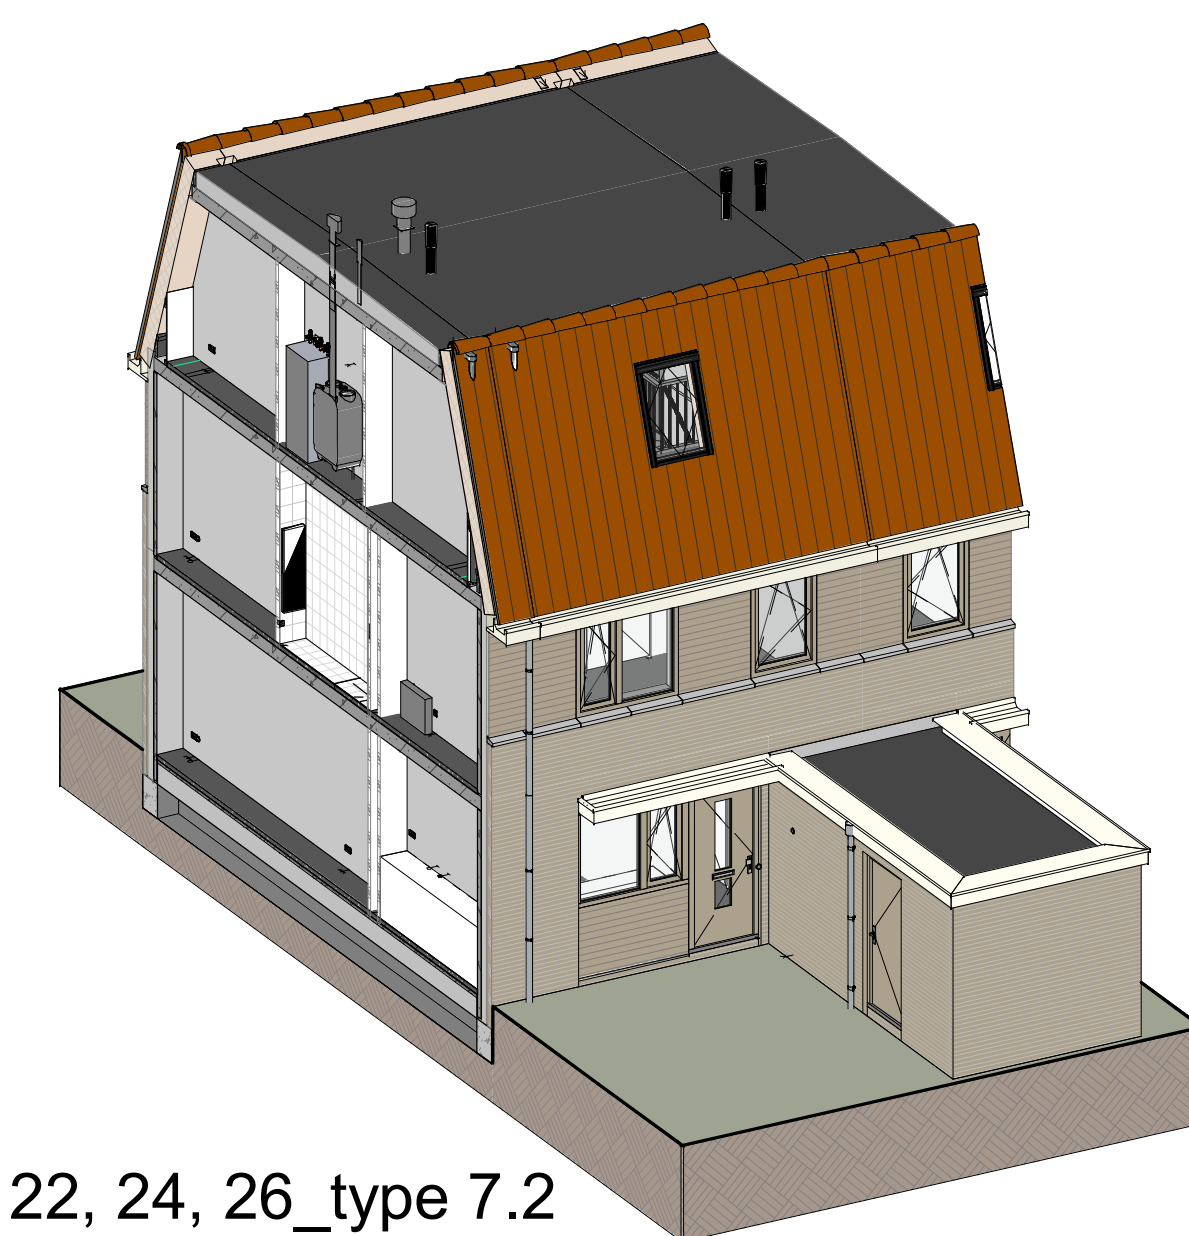

BNR 12, 14, 16, 22, 24, 26_type 7.2

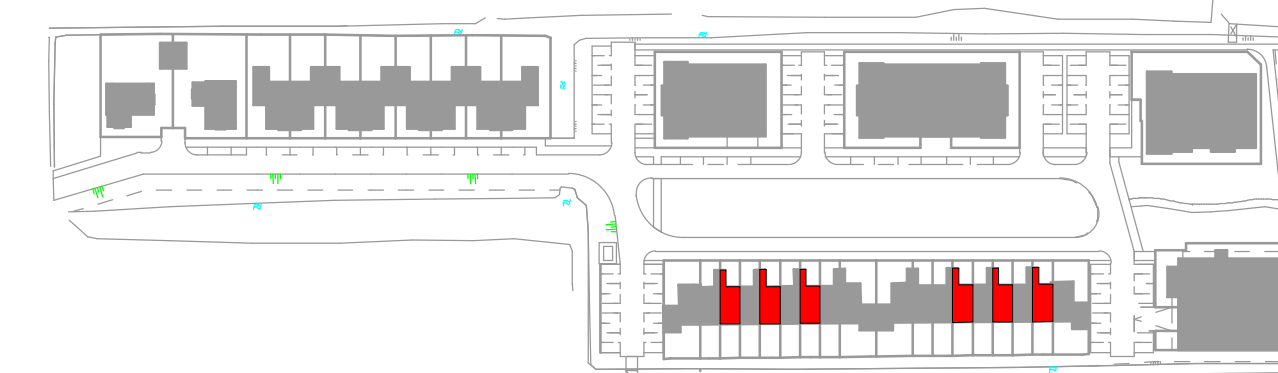

aanvrager
WUBBEN, CHAN | **kokon**
 WUZ | DATUM | OMSCHRIJVING

Locatie Naalwijk | **Locatie Rotterdam** | **Locatie Arnhem** | T. +31 (0)174-42 03 55
 Tandweg 2-11 | Westlaak 00 | M. N. van Kliefstraat 4 | E. info@wubbenchan.nl
 2671 SB NAALDWJK | 3012 KM Rotterdam | 6842 CV Arnhem | I. www.wubbenchan.nl

OPDRACHTGEVER | **FORMAAT** | **GET**
bpd | A1-L | MN
PROJECT | **SCHAAL** | **DATUM**
 Massandse Zoom, Grondgebonden | Overzichtstekening BNR 12, 14, 16, 22, 24, 26 | 07-05-2024
 woningen brn 1 u/m 28 | **PROJECTFASE** | **TEK. NR.**
 2023E017 | VT | **PROJECT NR.**
 2023E017 | **VT-110**