

Voorgevel

schaal 1:100



Achtergevel

schaal 1:100




Linkergevel

schaal 1:100




Rechtergevel

schaal 1:100

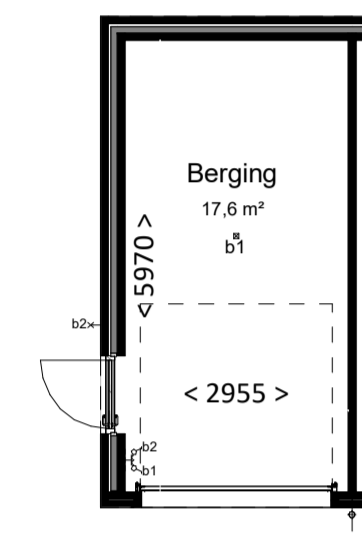


Garage

schaal 1:100

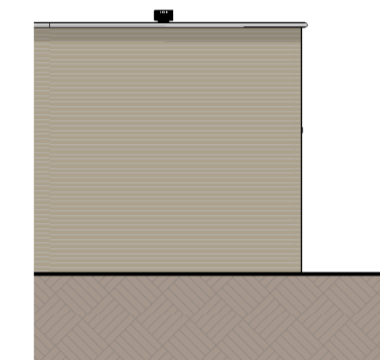


Achtergevel

schaal 1:100

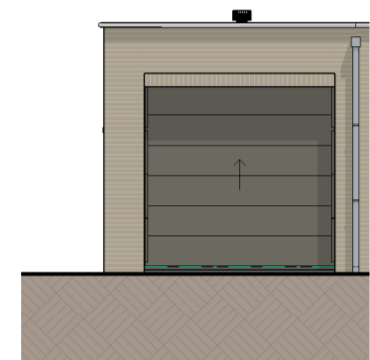


Voorgevel

schaal 1:100

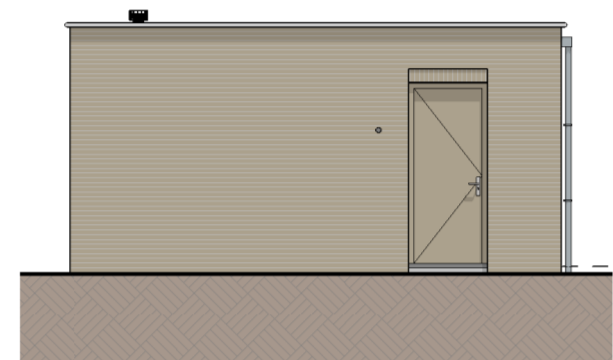


Linkergevel

schaal 1:100

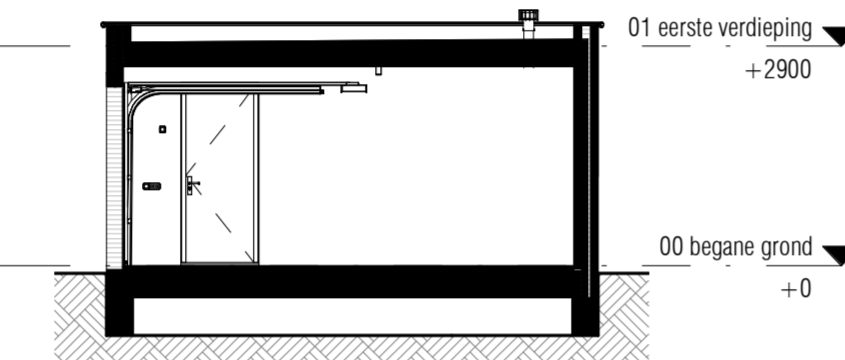


Doorsnede

schaal 1:100

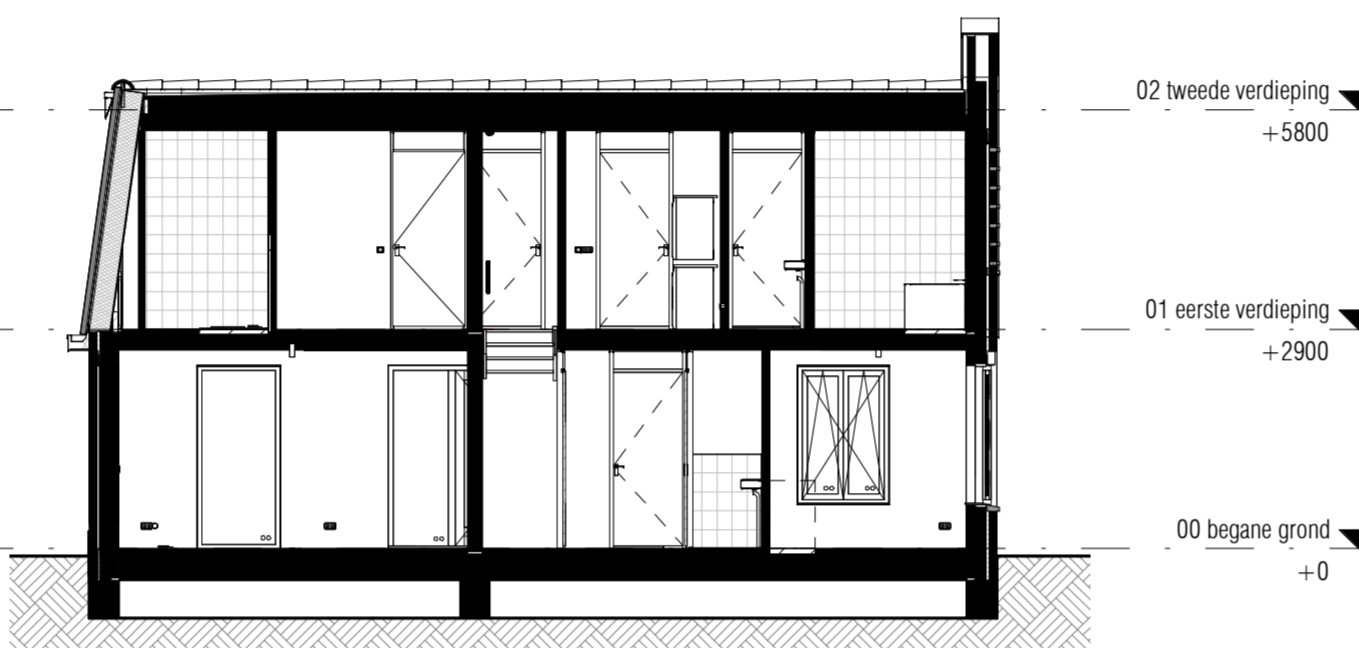


Doorsnede

schaal 1:100

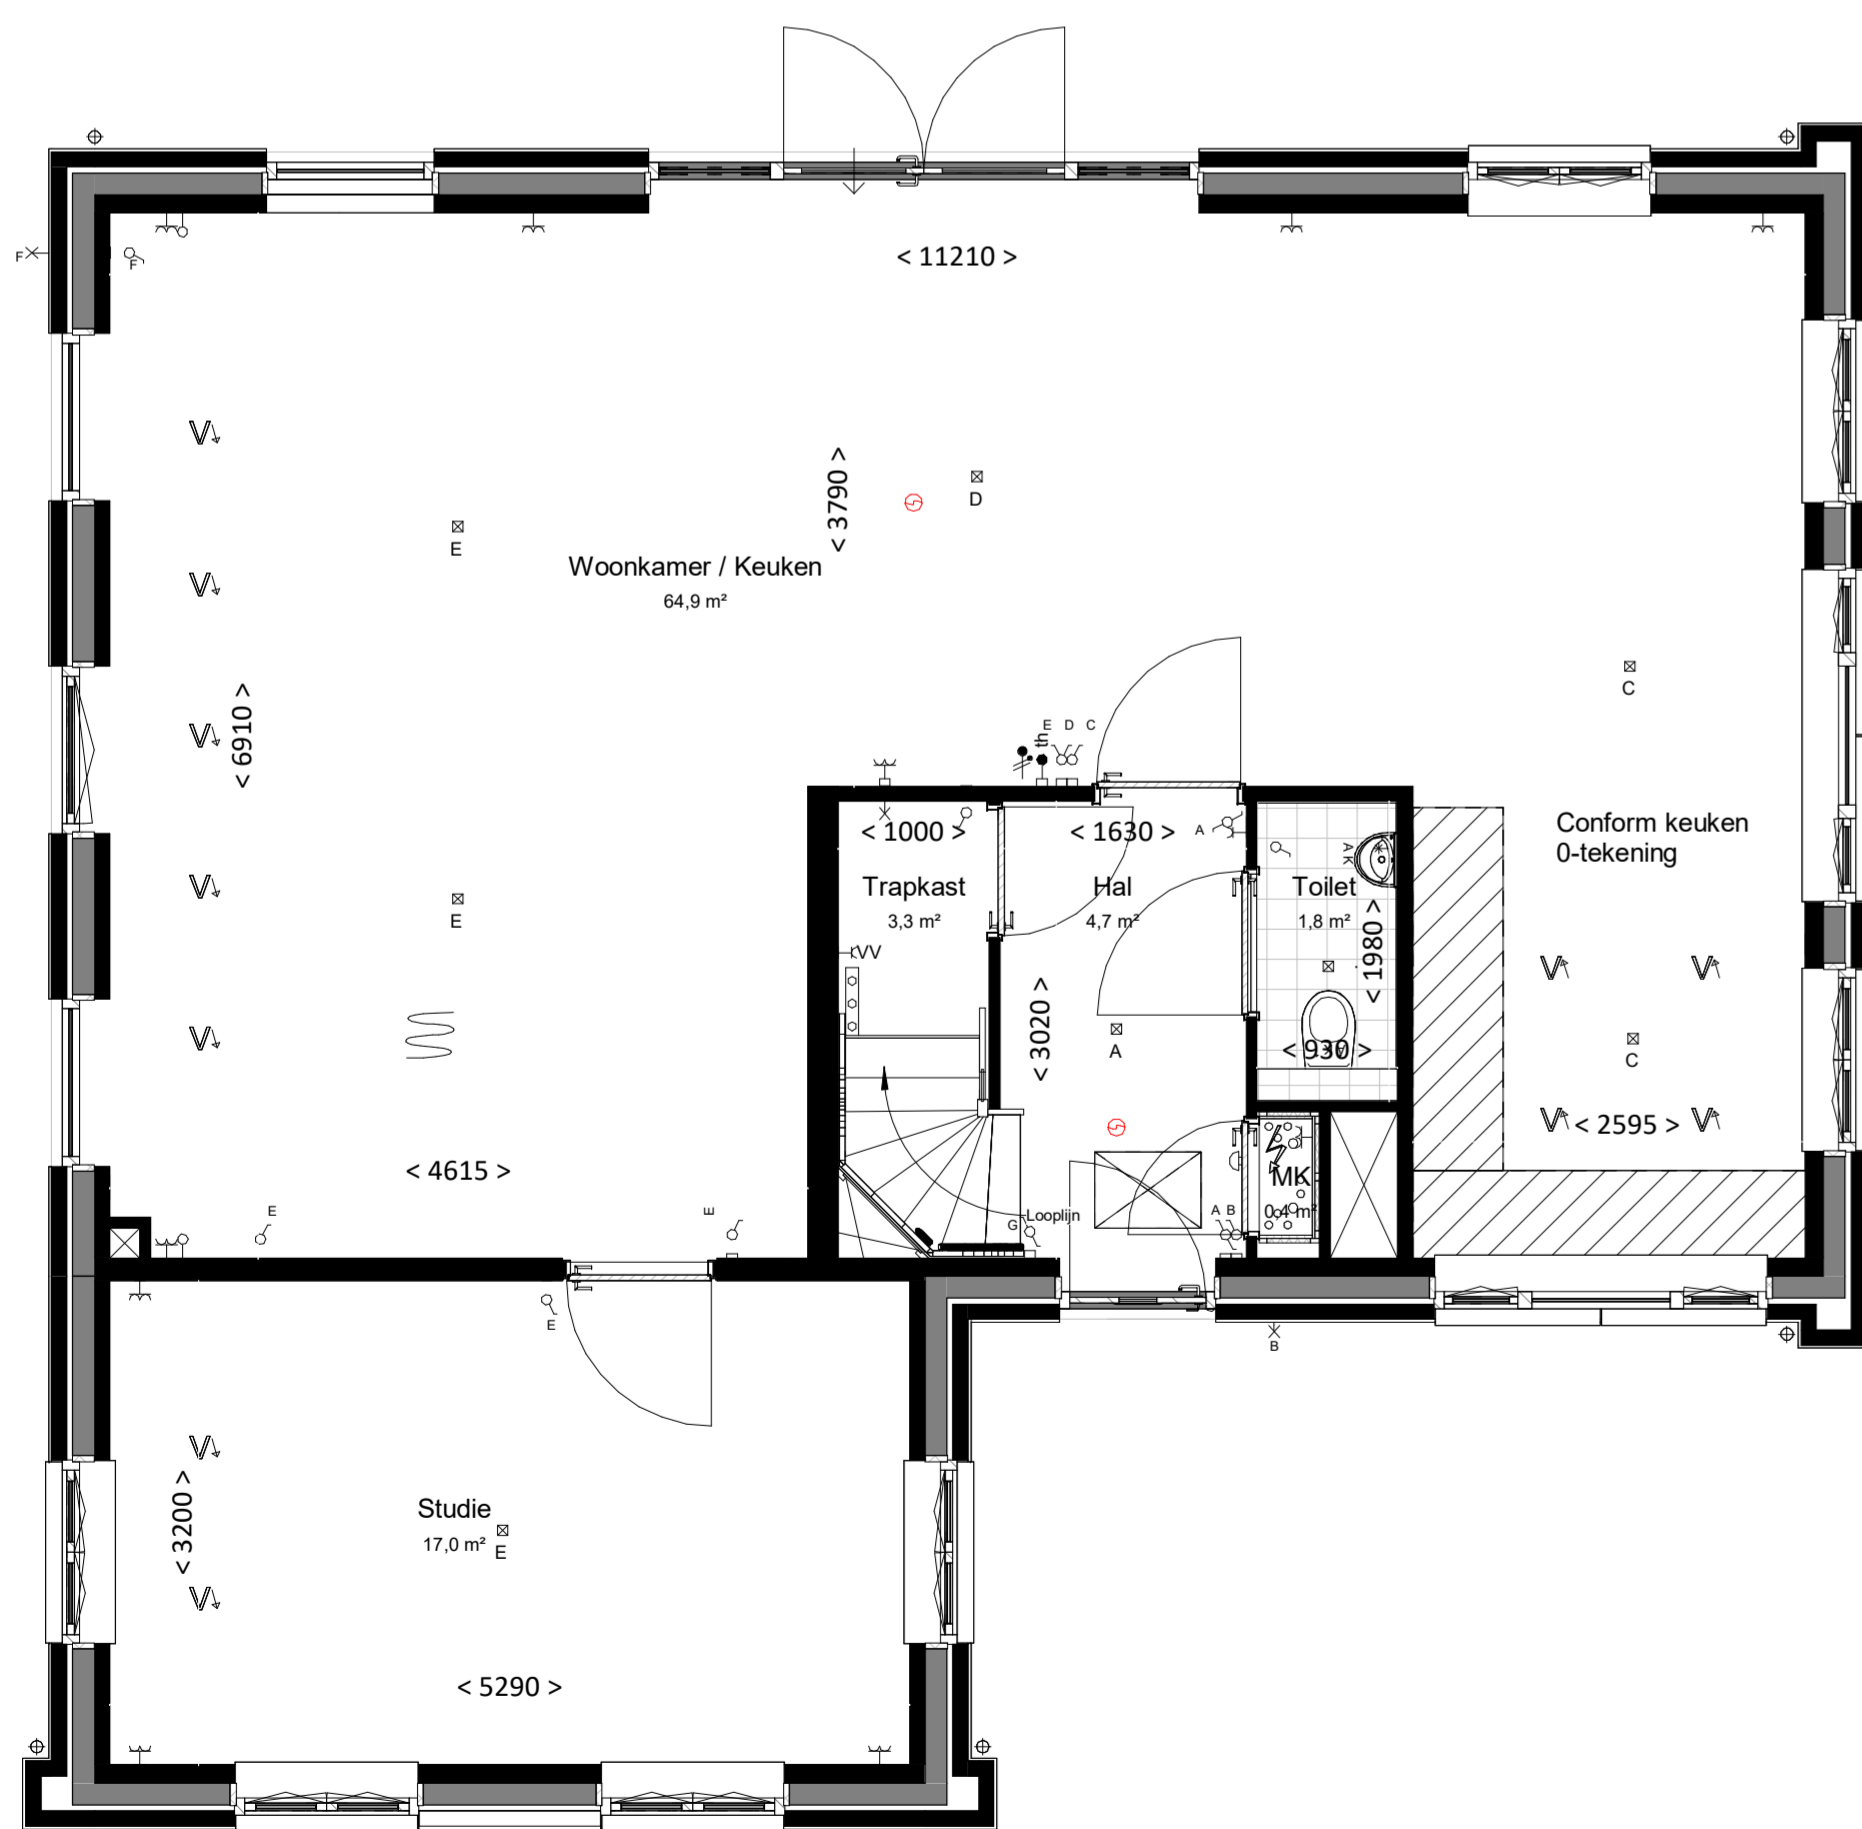


Begane grond

bk, vloer = P = 0  
schaal 1:50

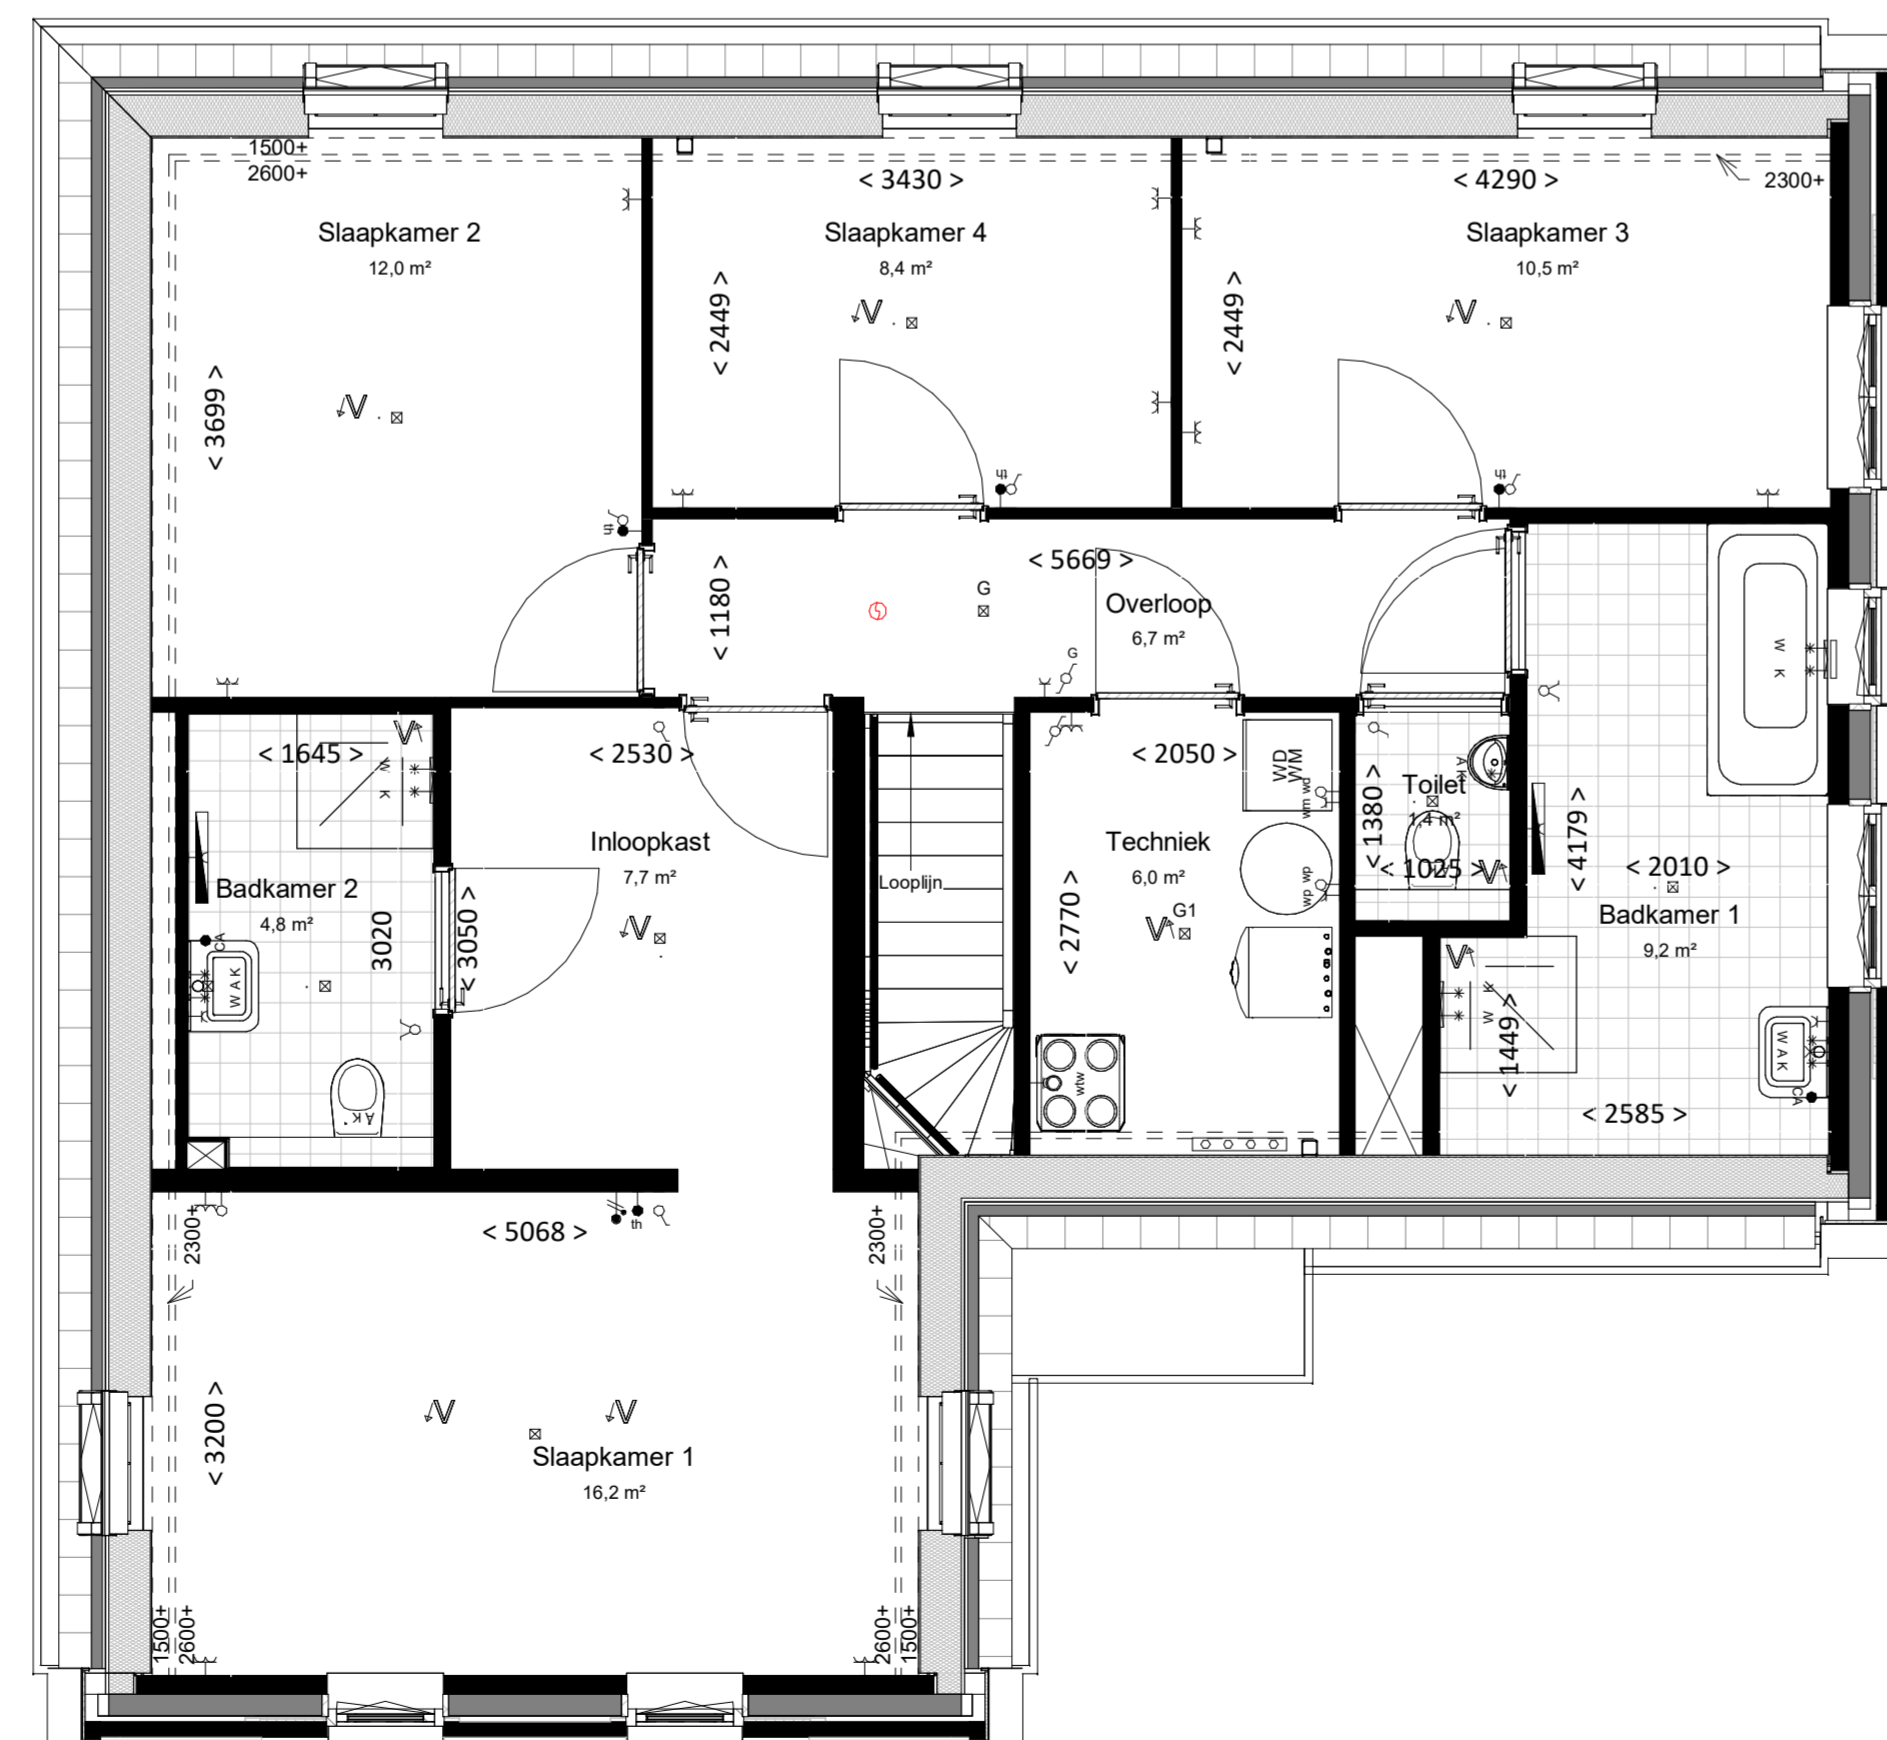

Eerste verdieping

bk, vloer = 2900+  
schaal 1:50

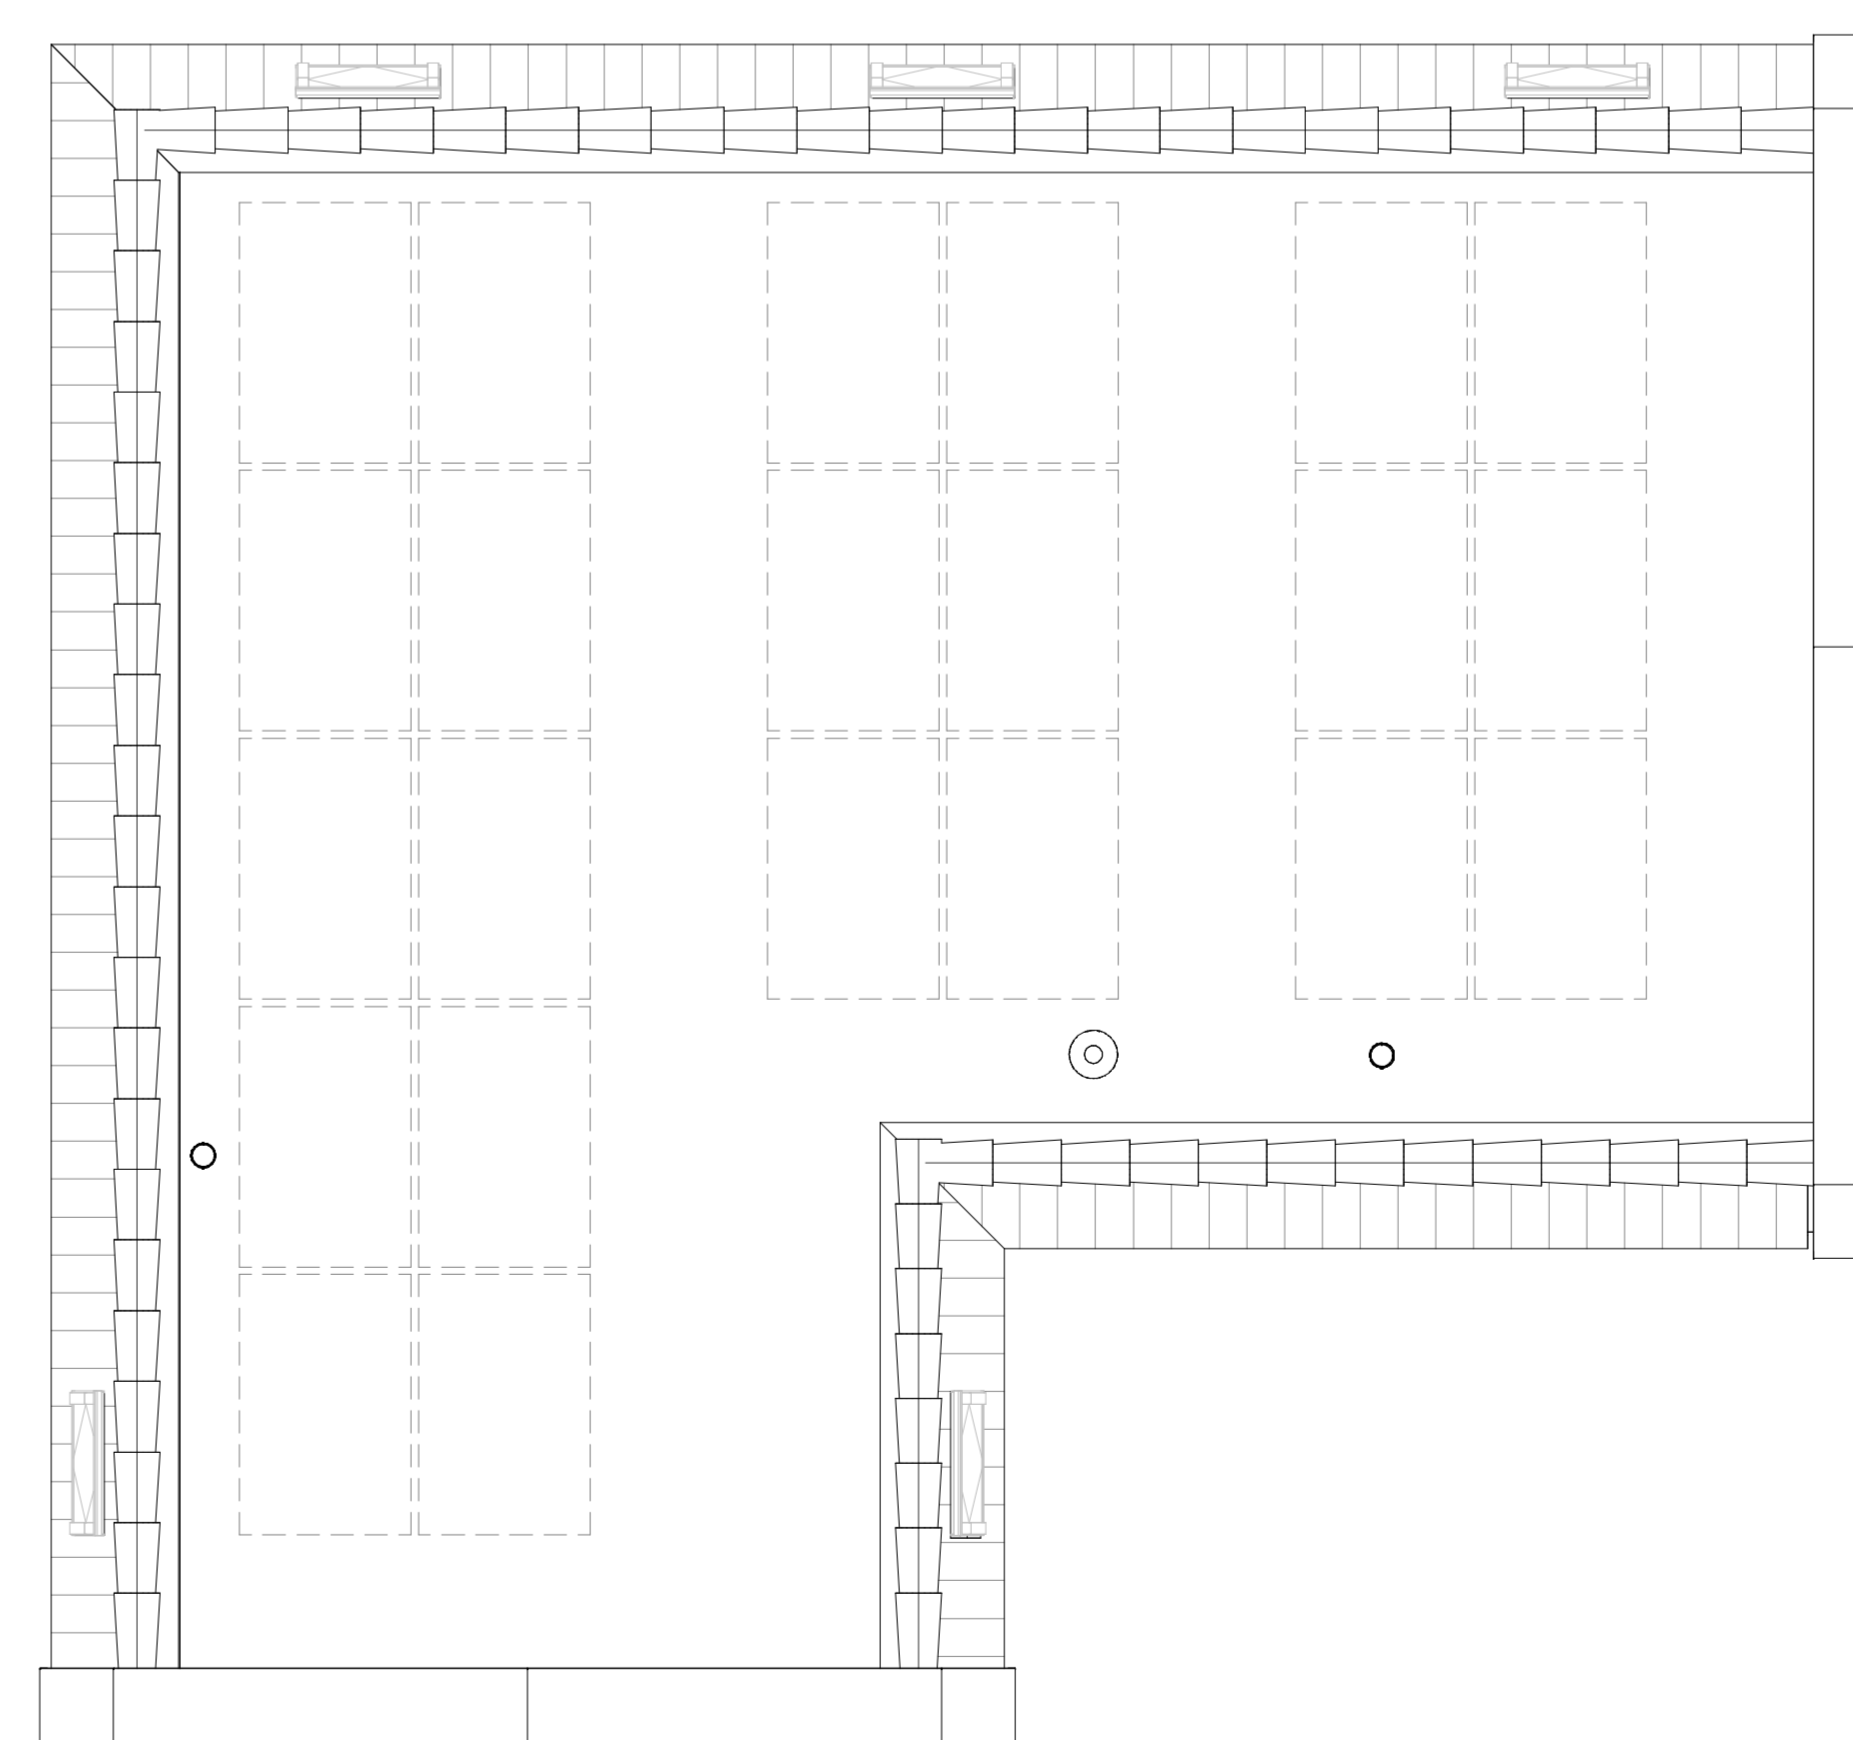

Tweede verdieping

schaal 1:50

RENVOOI

ALGEMEEN

- alle maatvoering is aangegeven in millimeters (mm)
- de kleuren kunnen afwijken per bouwnummer. Raadpleeg de kleur- en materiaalstaat in de technische omschrijving.
- posities van installatiepunten zijn indicatief en kunnen afwijken van de werkelijkheid
- wijzigingen onder voorbehoud
- bij de tweede verdieping maatvoering aangegeven tot 1500+vl. lijn

BOUWKUNDIG

- inspectieluik
- vloertrap

ELEKTROTECHNISCHE INSTALLATIES

- wandcontactdoos met randaarde, 1 voudig
- wandcontactdoos met randaarde, 2 voudig
- schakelaar, enkelpolig
- schakelaar, serie
- schakelaar, wissel
- plafondlichtpunt (excl. armatuur)
- wandlichtpunt (excl. armatuur), hoogte 2.1m
- wandcontactdoos voor verdeler vloerverwarming
- meterkast (warmte, elektriciteit, water)
- aansluitpunt, bedraad
- aansluitpunt, onbedraad
- rookmelder
- bekrukker
- schel / deurbel
- CO2 sensor

Aansluitpunten keuken conform 'nultekening'

VERWARMINGSINSTALLATIES

- verdelers vloerverwarming excl. omkasting
- ruimte vloerverwarming
- thermostaat
- elektrische radiator
- verdelers vloerverwarming incl. omkasting
- bollevat

WATERINSTALLATIES EN BINNENRIOLERING


- aansluiting buitenkraan
- WM opstelplaats wasmachine (aansluiting koudwater / afvoerpunt binnenriolering)
- WD opstelplaats wasdroger (afvoerpunt binnenriolering)
- hemelwaterafvoer

VENTILATIE- EN LUCHTBEHANDELINGSINSTALLATIE


- afzuigpunt mechanische ventilatie
- toevoerpunt mechanische ventilatie
- kanaalwerk in het zicht
- 3 standen schakelaar

ZONNEPANELEN

Op de verkooptekening is een raster weergegeven waar mogelijk zonnepanelen komen. Het aantal zonnepanelen valt in de basis wordt bepaald op basis van de BEM-berekening. Gedurende het koperstraject zijn er nog mogelijkheden om extra zonnepanelen bij te laten plaatsen.

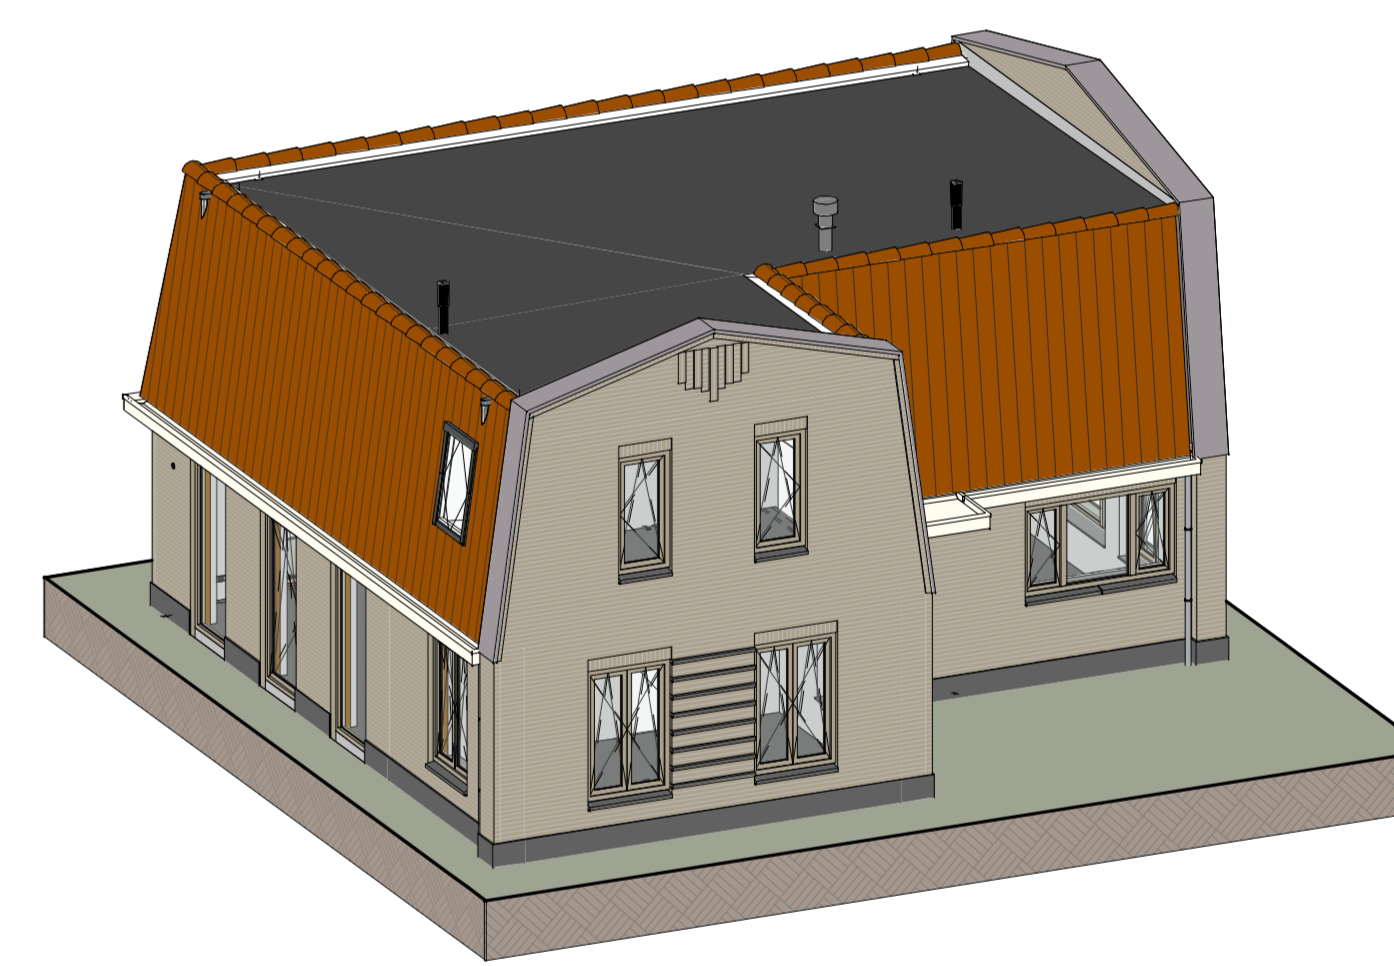

BNR 01\_type 1.1

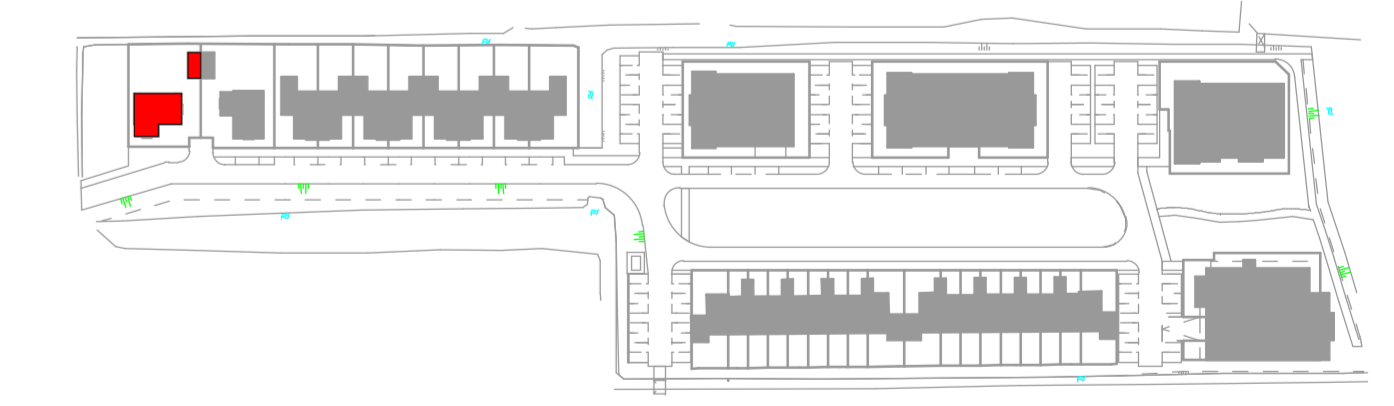

Aanvrager:		kokon	
WUZ	DATEM	OMSCHRIJVING	
Locatie Naalwijk	Locatie Rotterdam	Locatie Arnhem	T. +31 (0)174-42 03 55
Tandweg 2-11	Westlaak 00	M. E.N. van Kliefstraat 4	E. info@wubbenchan.nl
2611 SB NAALDWJK	3012 KM Rotterdam	6842 CV Arnhem	I. www.wubbenchan.nl

WUBBEN.CHAN  
architecten & engineering & studio & project

OPDRACHTGEVER:	FORMAAT:	GET:
bpd	A1-L	MN
PROJECT:	SCHAAL:	DATEM:
Masslandse Zoom, Grondgebonden	OVERZICHTS	07-05-2024
woningen bnr 1 t/m 28	TEKENING	VT
	PROJECTFASE:	TEK. NR.
	VT	
	PROJECT NR.	VT-101
	2023E017	