




Voorgevel
schaal 1:100




Rechtergevel
schaal 1:100




Achtergevel
schaal 1:100

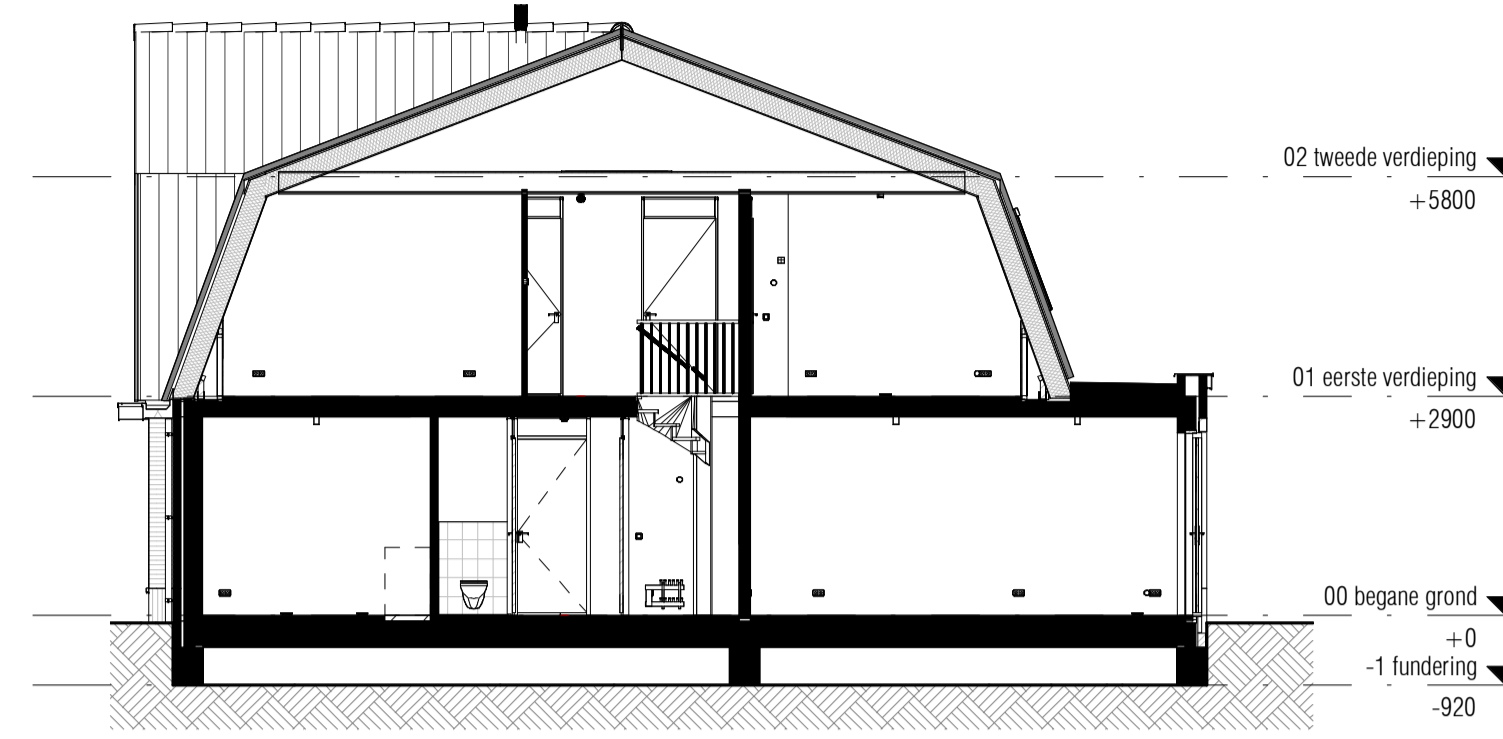

Doorsnede
schaal 1:100

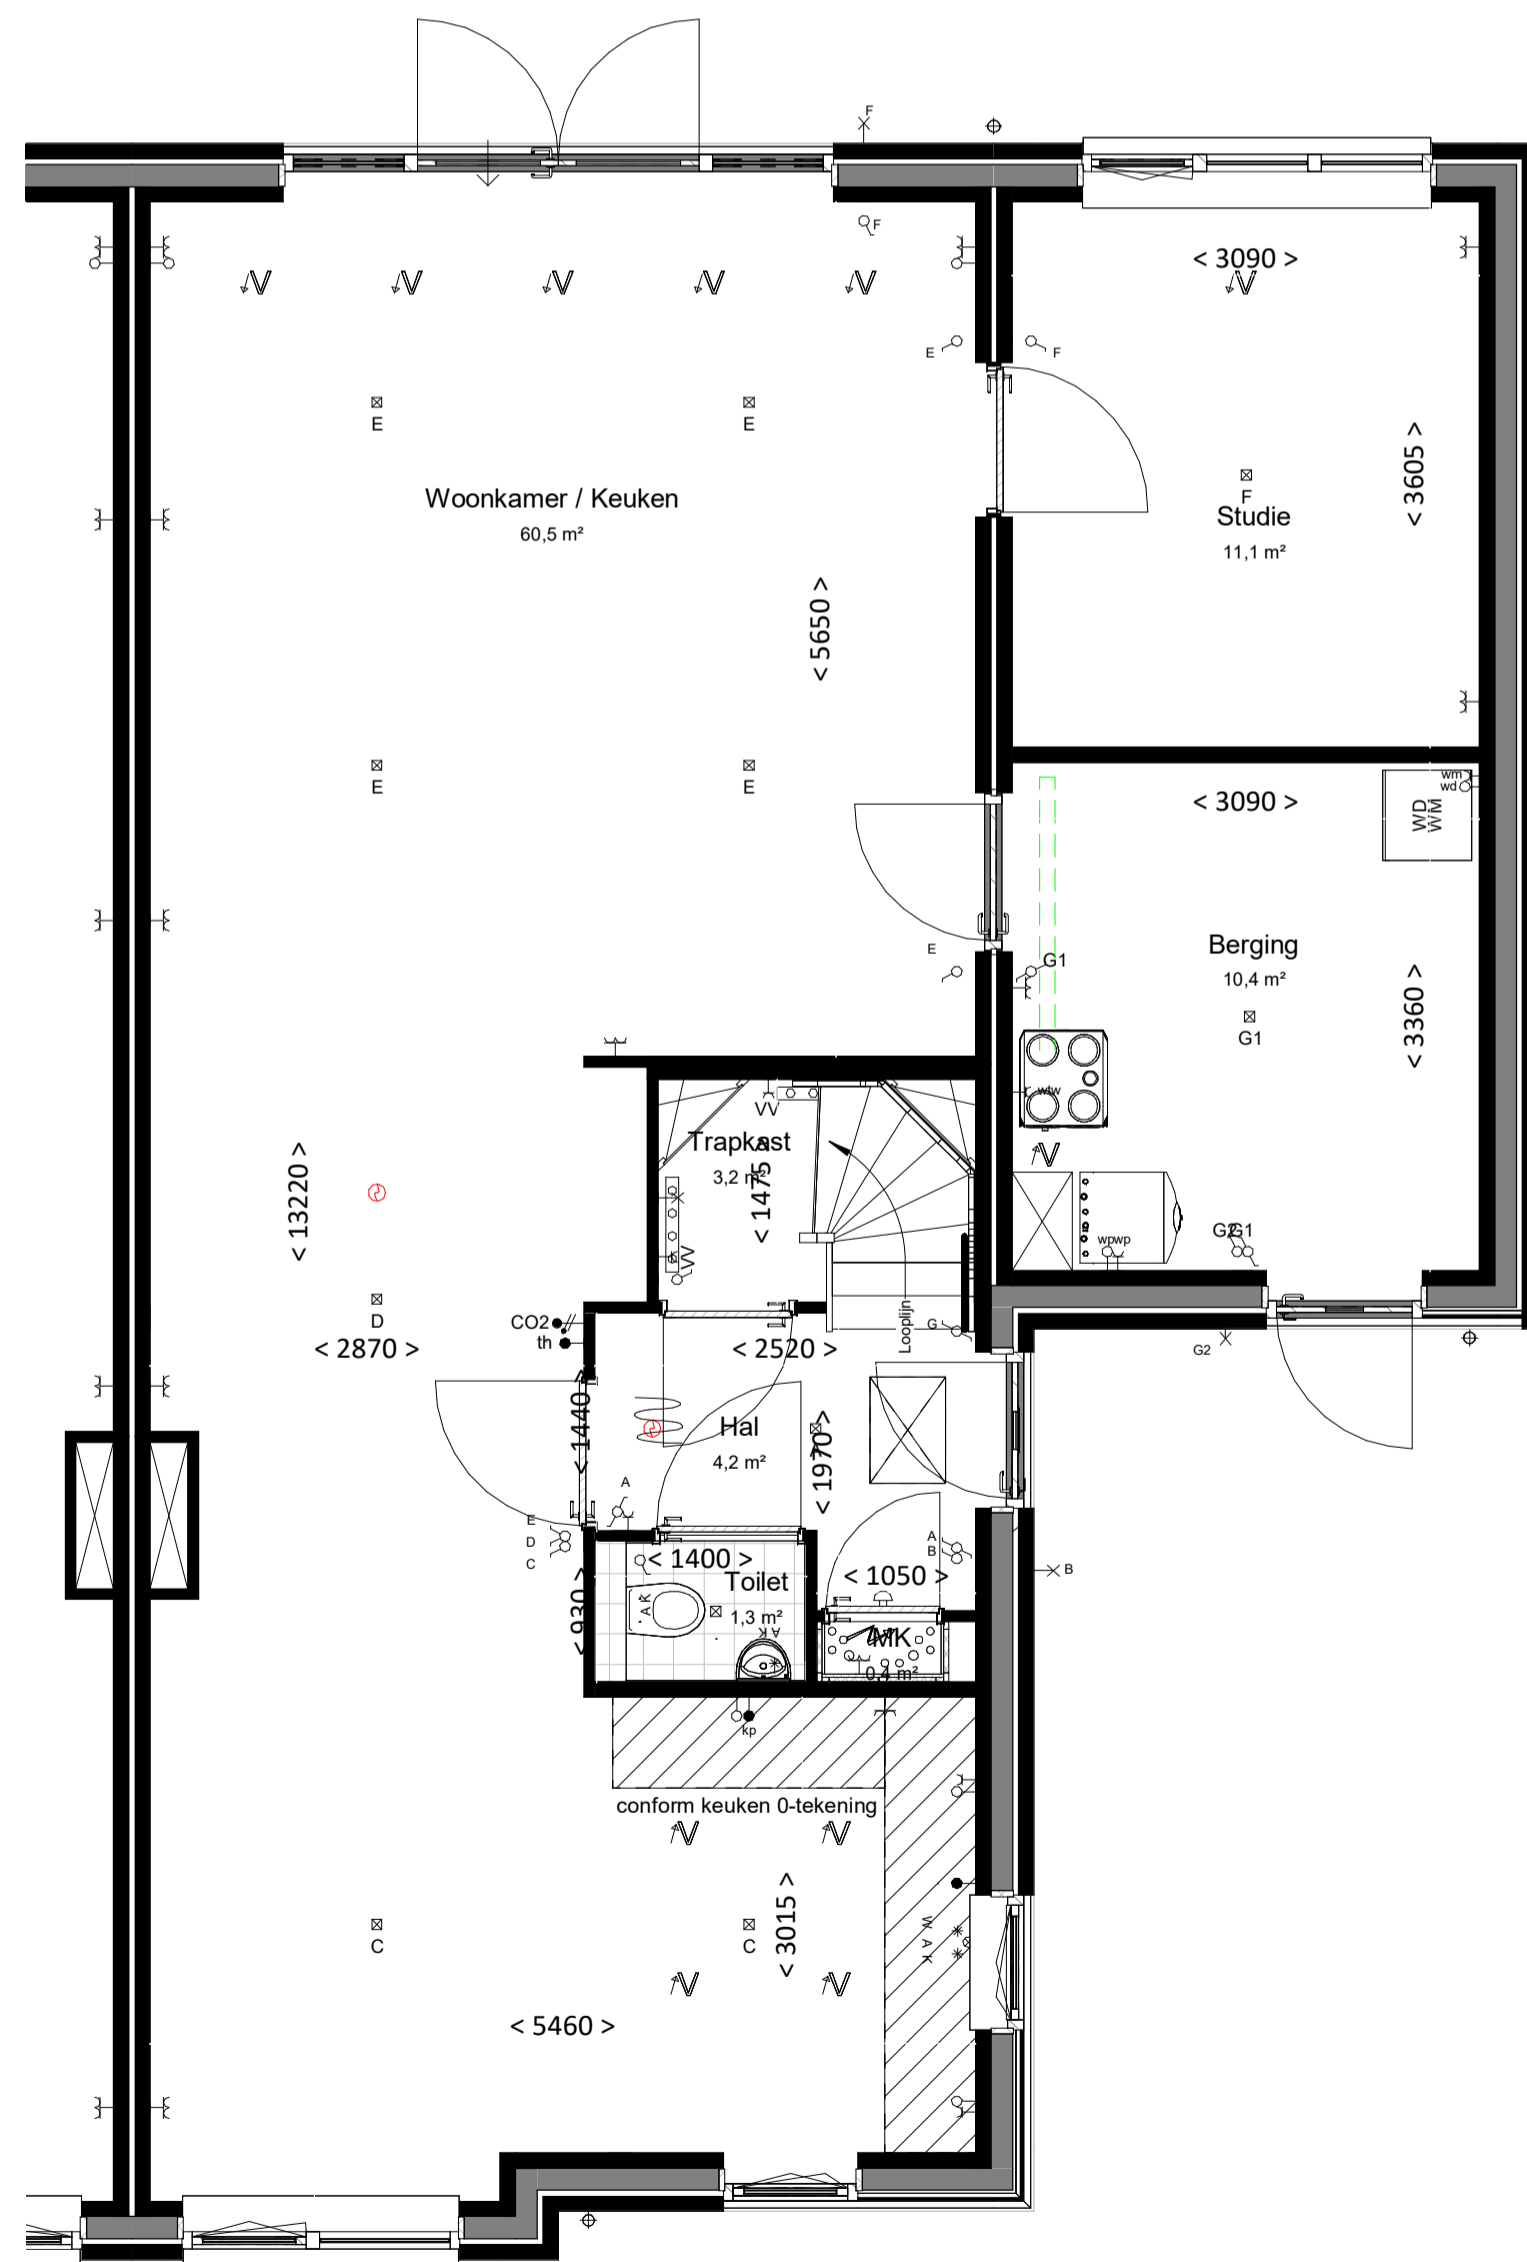


Begane grond
bk. vloer = P = 0
schaal 1:50

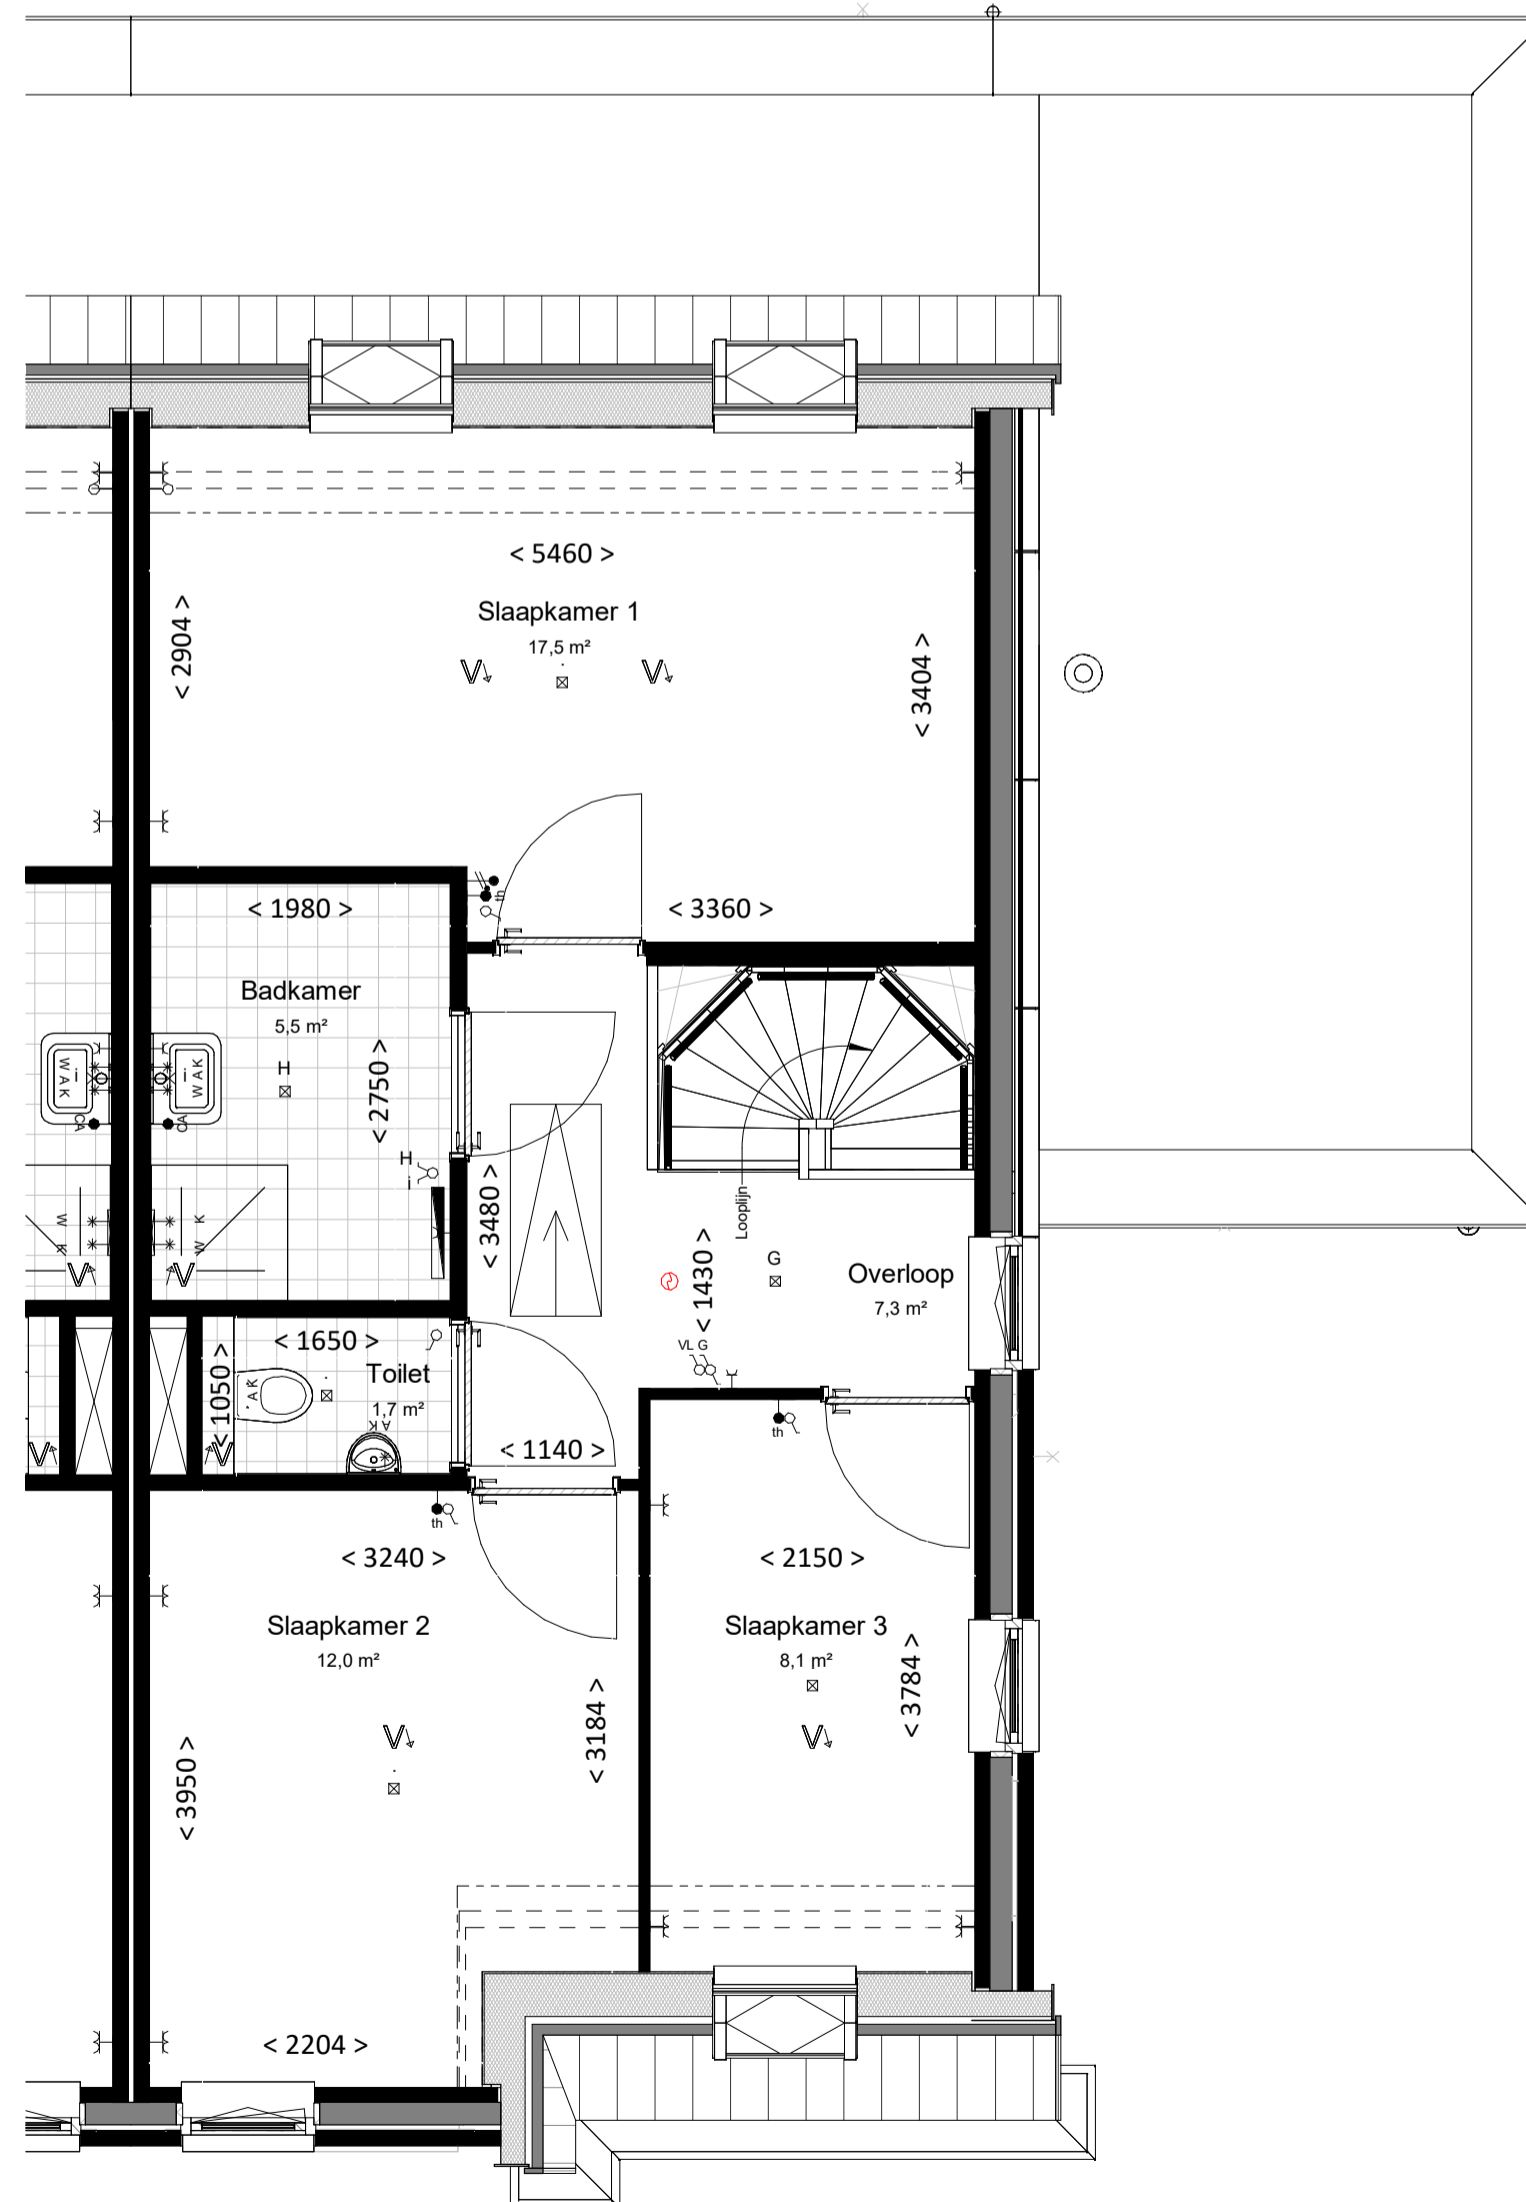


Eerste verdieping
bk. vloer = 2900+
schaal 1:50

RENVOOI			
ALGEMEEN			
<ul style="list-style-type: none"> - alle maatvoering is aangegeven in millimeters (mm) - de kleuren kunnen afwijken per bouwnummer. Raadpleeg de kleur- en materiaalstaat in de technische omschrijving. - posities van installatiepunten zijn indicatief en kunnen afwijken van de werkelijkheid - wijzigingen onder voorbehoud - bij de tweede verdieping maatvoering aangegeven tot 1500+vl. lijn 			
BOUWKUNDIG			
	inspectieluk		vlioztrap
ELEKTROTECHNISCHE INSTALLATIES			
	wandcontactdoos met randaarde, 1 voudig		wandcontactdoos voor verdeler vloerverwarming
	schakelaar, enkelpolig		meterkast (warmte, elektriciteit, water)
	schakelaar, serie		aansluitpunt, bedraad
	schakelaar, wissel		aansluitpunt, onbedraad
	plafondlichtpunt (excl. armatuur)		rookmelder
	wandlichtpunt (excl. armatuur), hoogte 2,1m		bedrukker
			schel / deurbel
			CO2 sensor
Aansluitpunten keuken conform 'nultekening'			
VERWARMINGSINSTALLATIES			
	verdelers vloerverwarming excl. omkasting		verdelers vloerverwarming incl. omkasting
	ruimte vloerverwarming		boilervat
	thermostaat		
	elektrische radiator		
WATERINSTALLATIES EN BINNENRIOLERING			
	aansluiting buitenkraan		
	opstelplaats wasmachine (aansluiting koudwater / afvoerpunt binnenriolering)		
	opstelplaats wasdroger (afvoerpunt binnenriolering)		
	hemelwaterafvoer		
VENTILATIE- EN LUCHTBEHANDELINGSINSTALLATIE			
	afzuigpunt mechanische ventilatie		kanaalwerk in het zicht
	toevoerpunt mechanische ventilatie		3 standen schakelaar
ZONNEPANELEN			
Op de verkooptekening is een raster weergegeven waar mogelijk zonnepanelen komen. Het aantal zonnepanelen valt in de basis wordt toegepast zal blijken uit de BENG berekening. Gedurende het kopertraject zijn er nog mogelijkheden om extra zonnepanelen bij te laten plaatsen.			

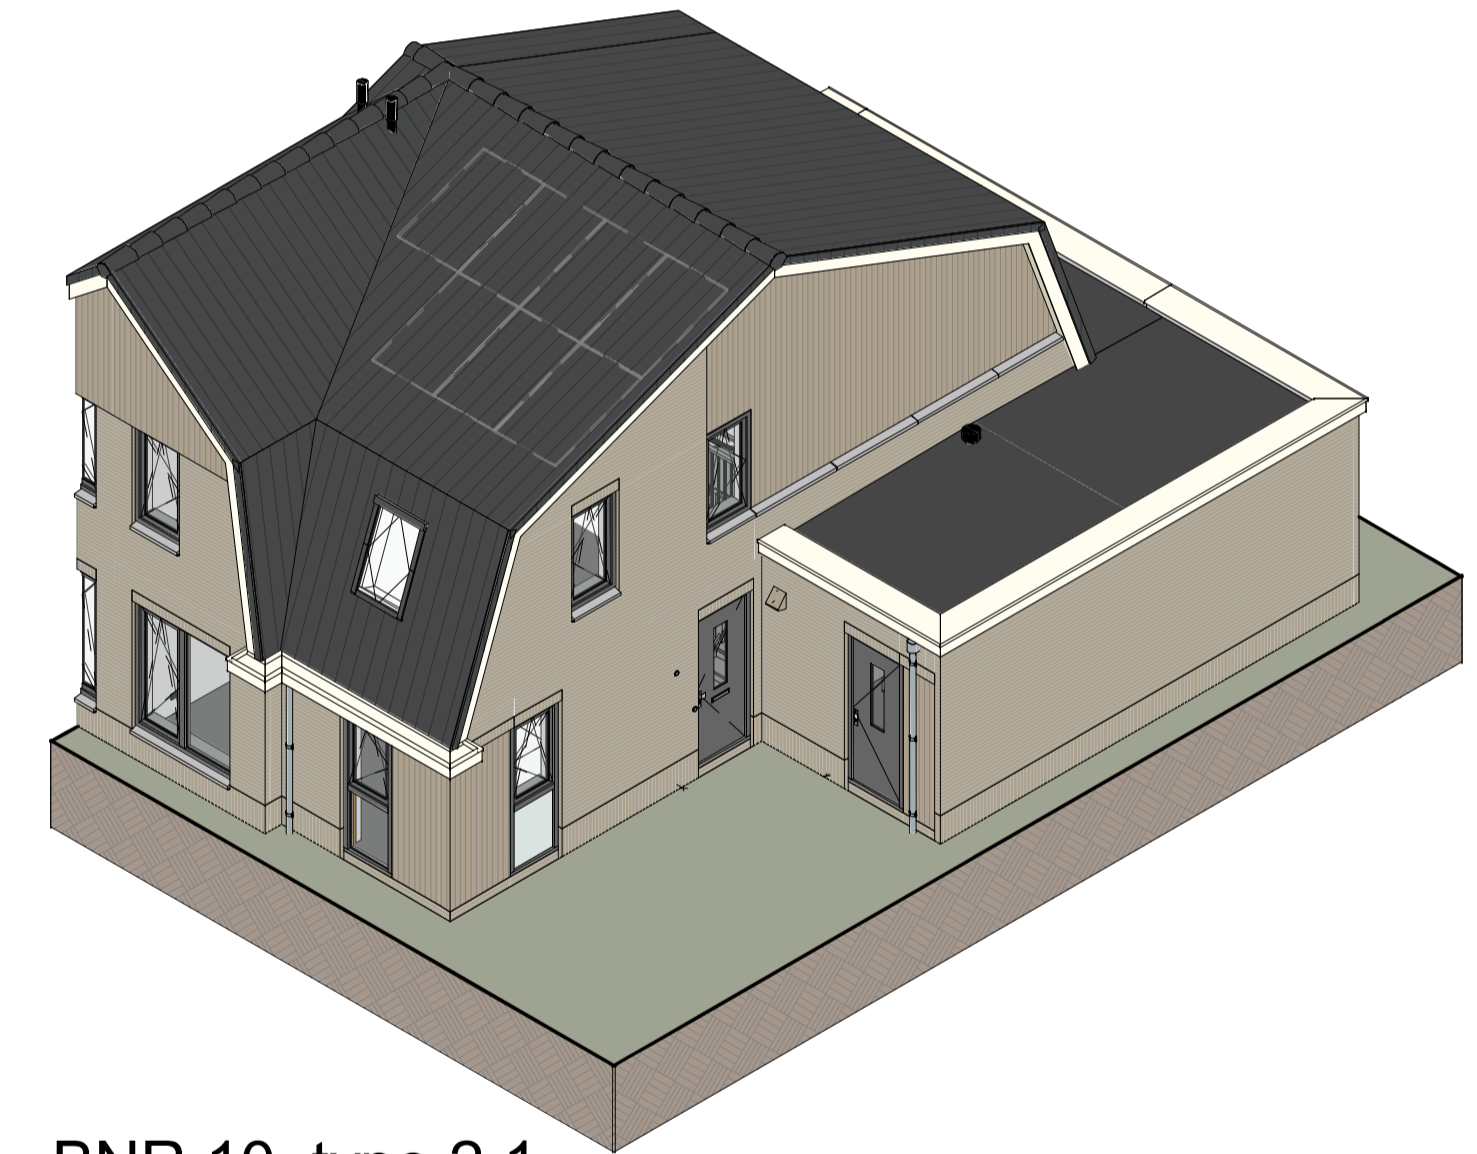

BNR 10_type 2.1

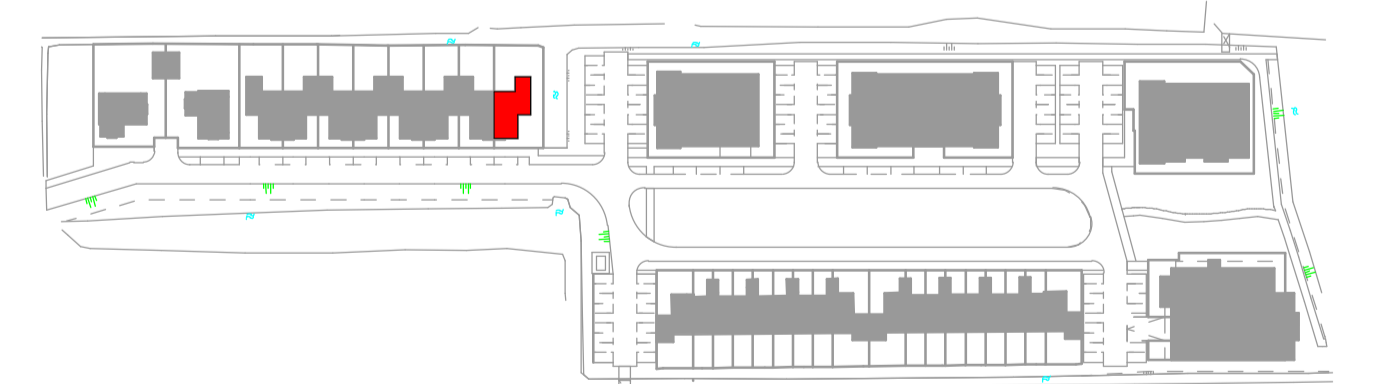

Aannemer:	Architect:	
WUZ:	DATUM:	OMSCHRIJVING:
Localie Naaldwijk Tindweg 2-H 2671 SB NAALDWIJK	Localie Rotterdam Westblaak 90 3012 KM Rotterdam	Localie Arnhem Mr. E.N. van Kiefferstraat 4 6842 CV Arnhem
T. +31 (0)174 - 42 03 55	E. info@wubbenchan.nl	I. www.wubbenchan.nl

WUBBEN.CHAN
architecten x engineering x studio x project

OPDRACHTGEVER:

PROJECT: Maaslandse Zoom, Grondgebonden woningen bnr 1 t/m 28

ONDERDOEL: Overzichtstekening BNR 10

FORMAAT: A1
SCHAAL: 1:50
PROJECT NR: 2023E017

GET: MN
DATUM: 07-05-2024
TEK NR: VT-108