




Voorgevel
schaal 1:100


Achtergevel
schaal 1:100

Linkergevel
schaal 1:100


Rechtergevel
schaal 1:100

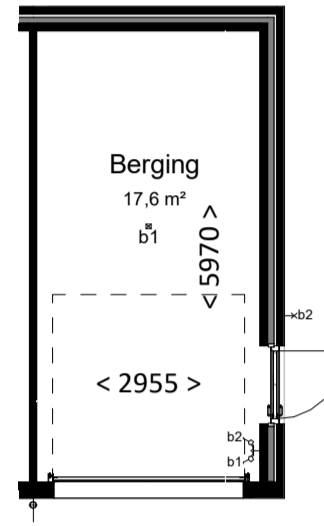


Garage
schaal 1:100

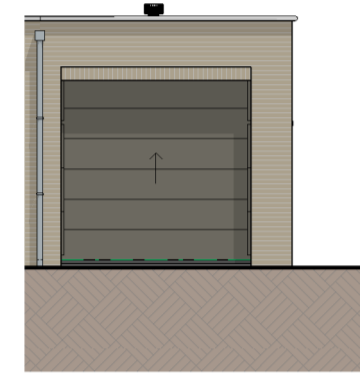


Voorgevel
schaal 1:100

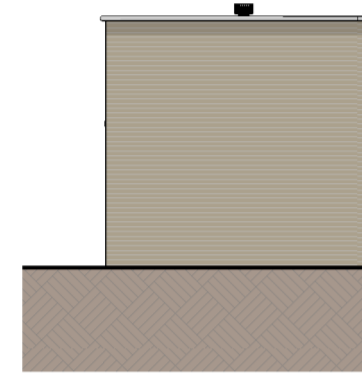


Achtergevel
schaal 1:100

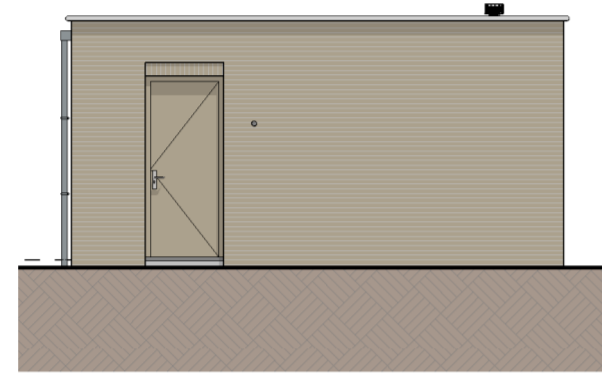


Rechtergevel
schaal 1:100

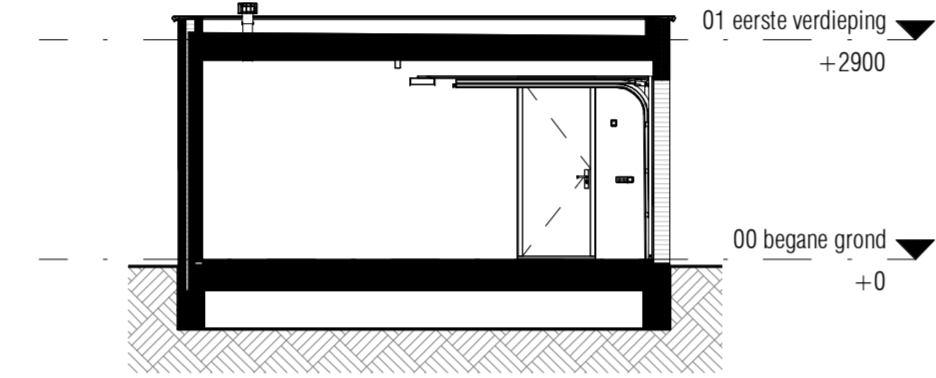

Doorsnede
schaal 1:100

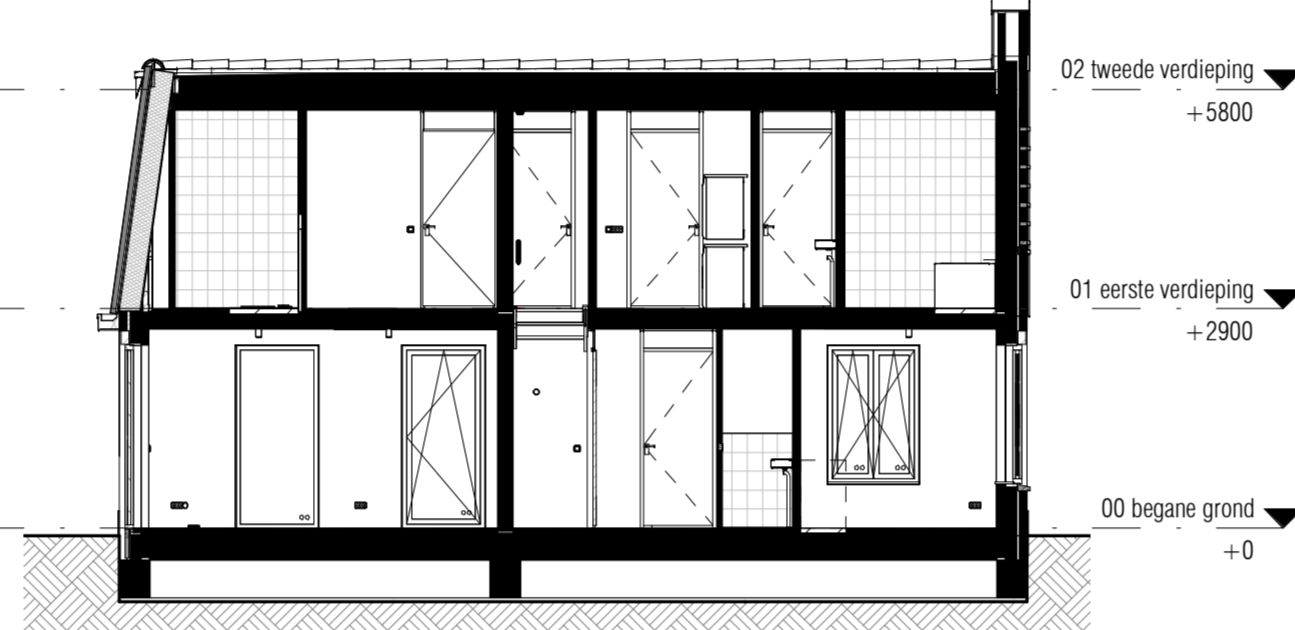


Doorsnede
schaal 1:100

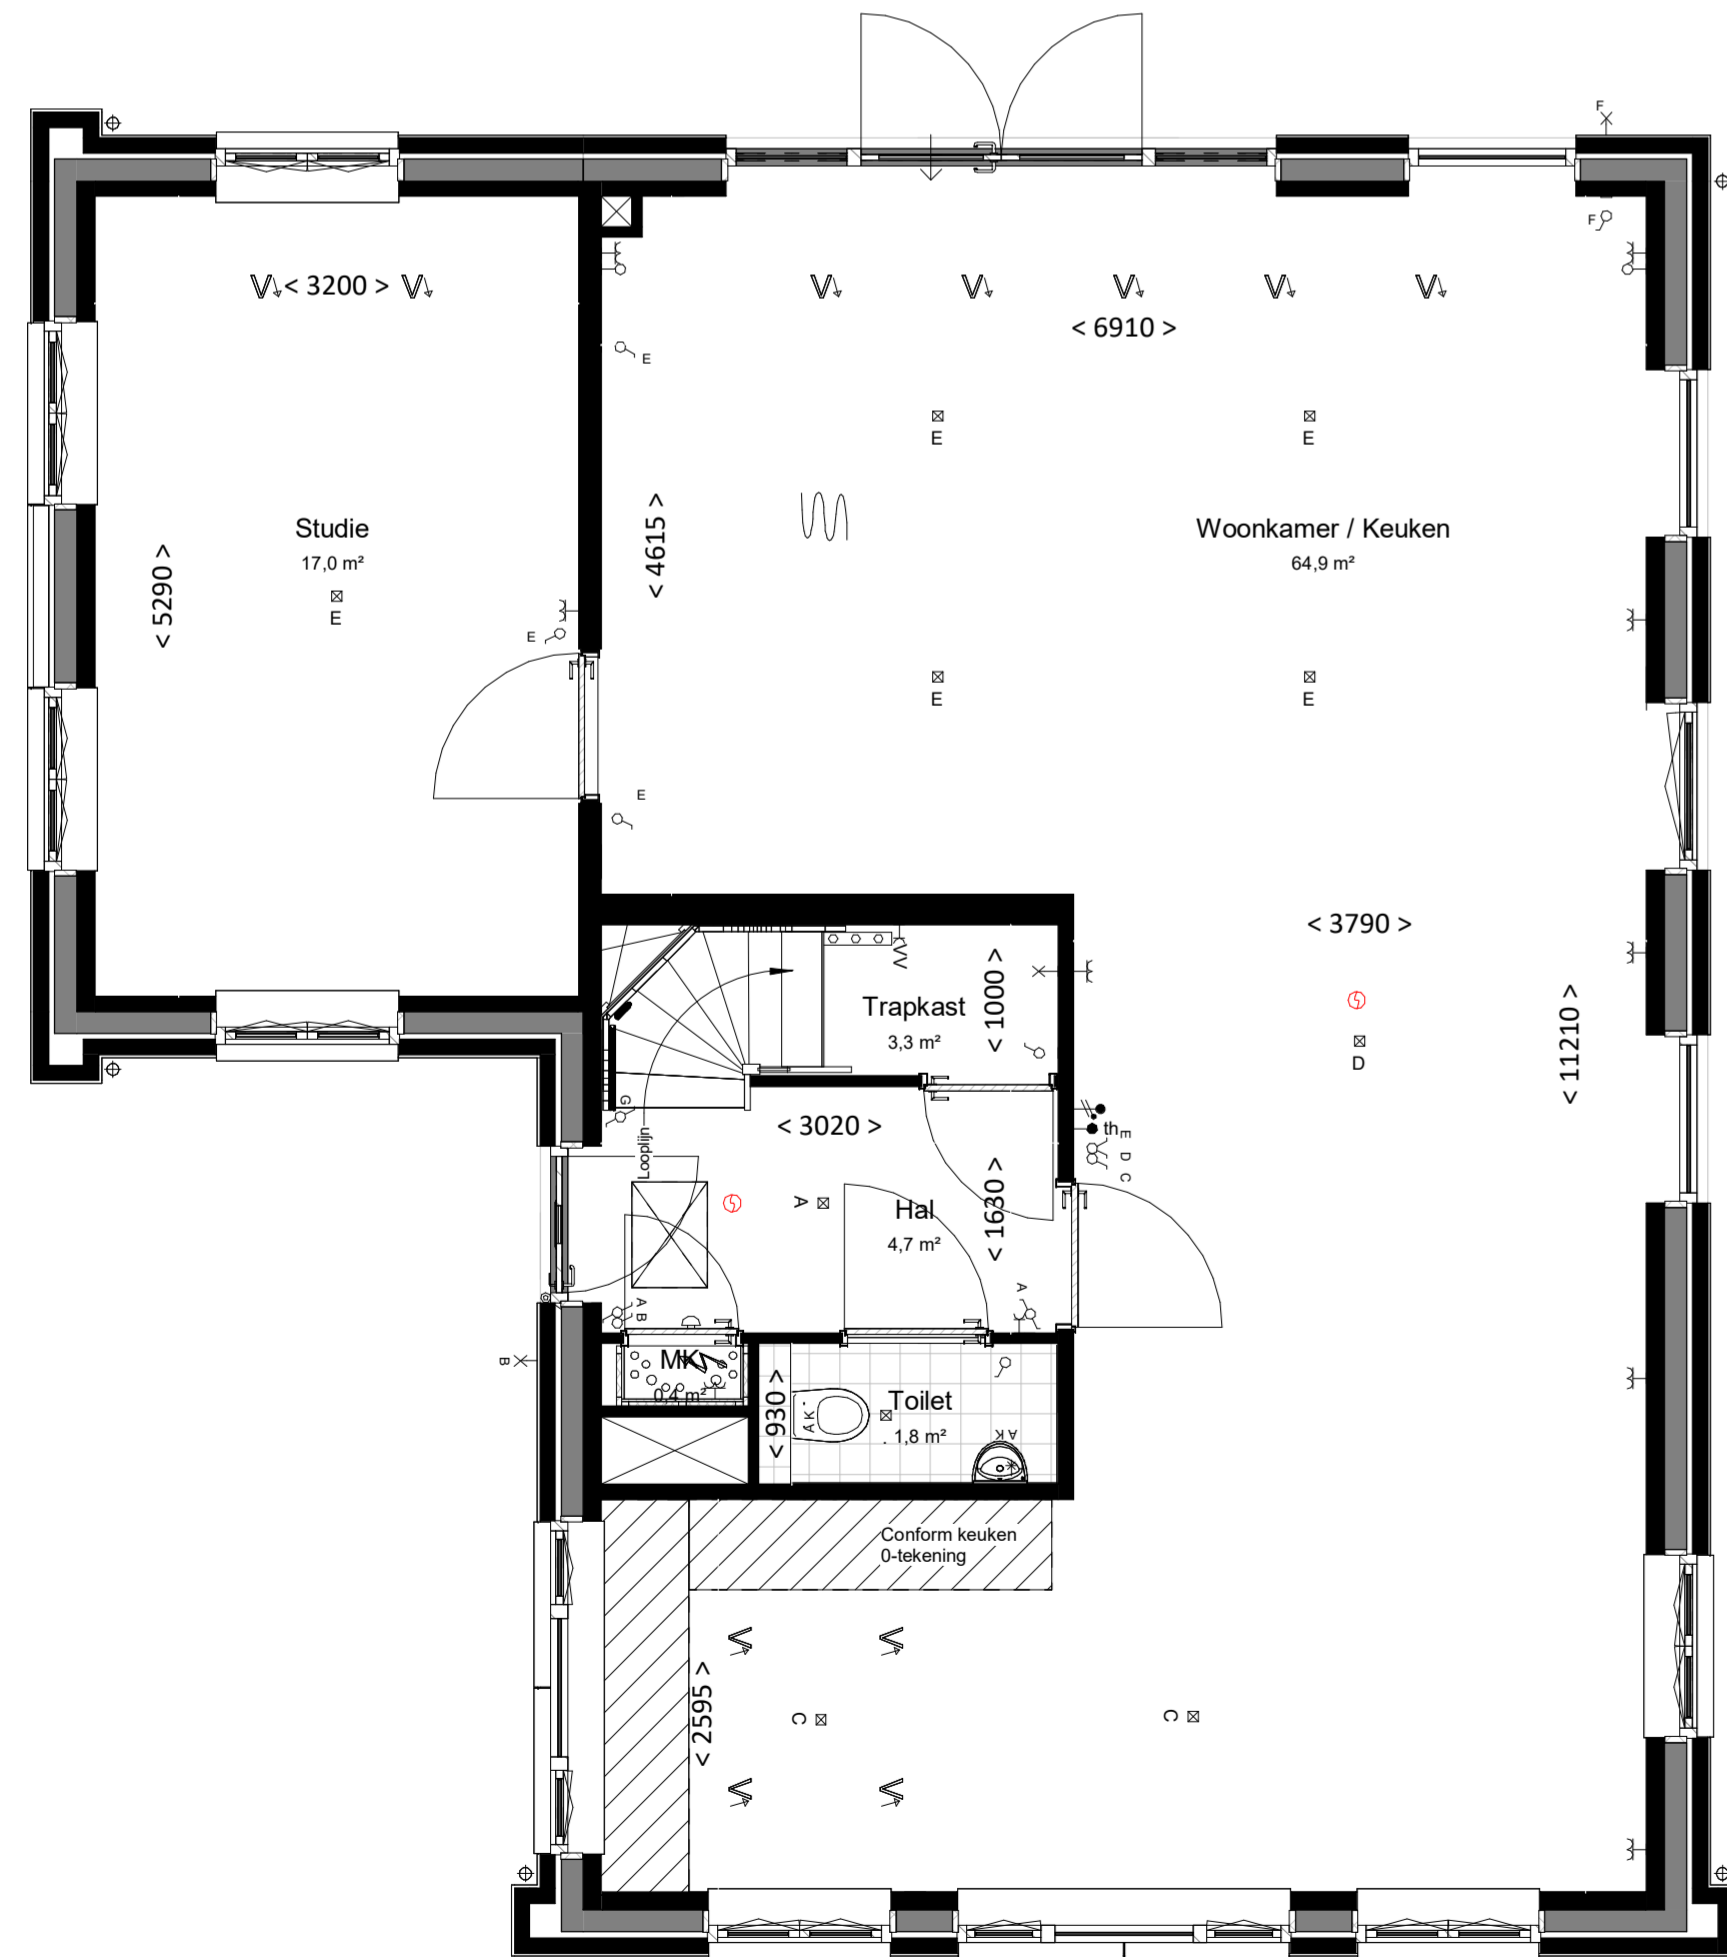


Begane grond

bk. vloer = P = 0
schaal 1:50

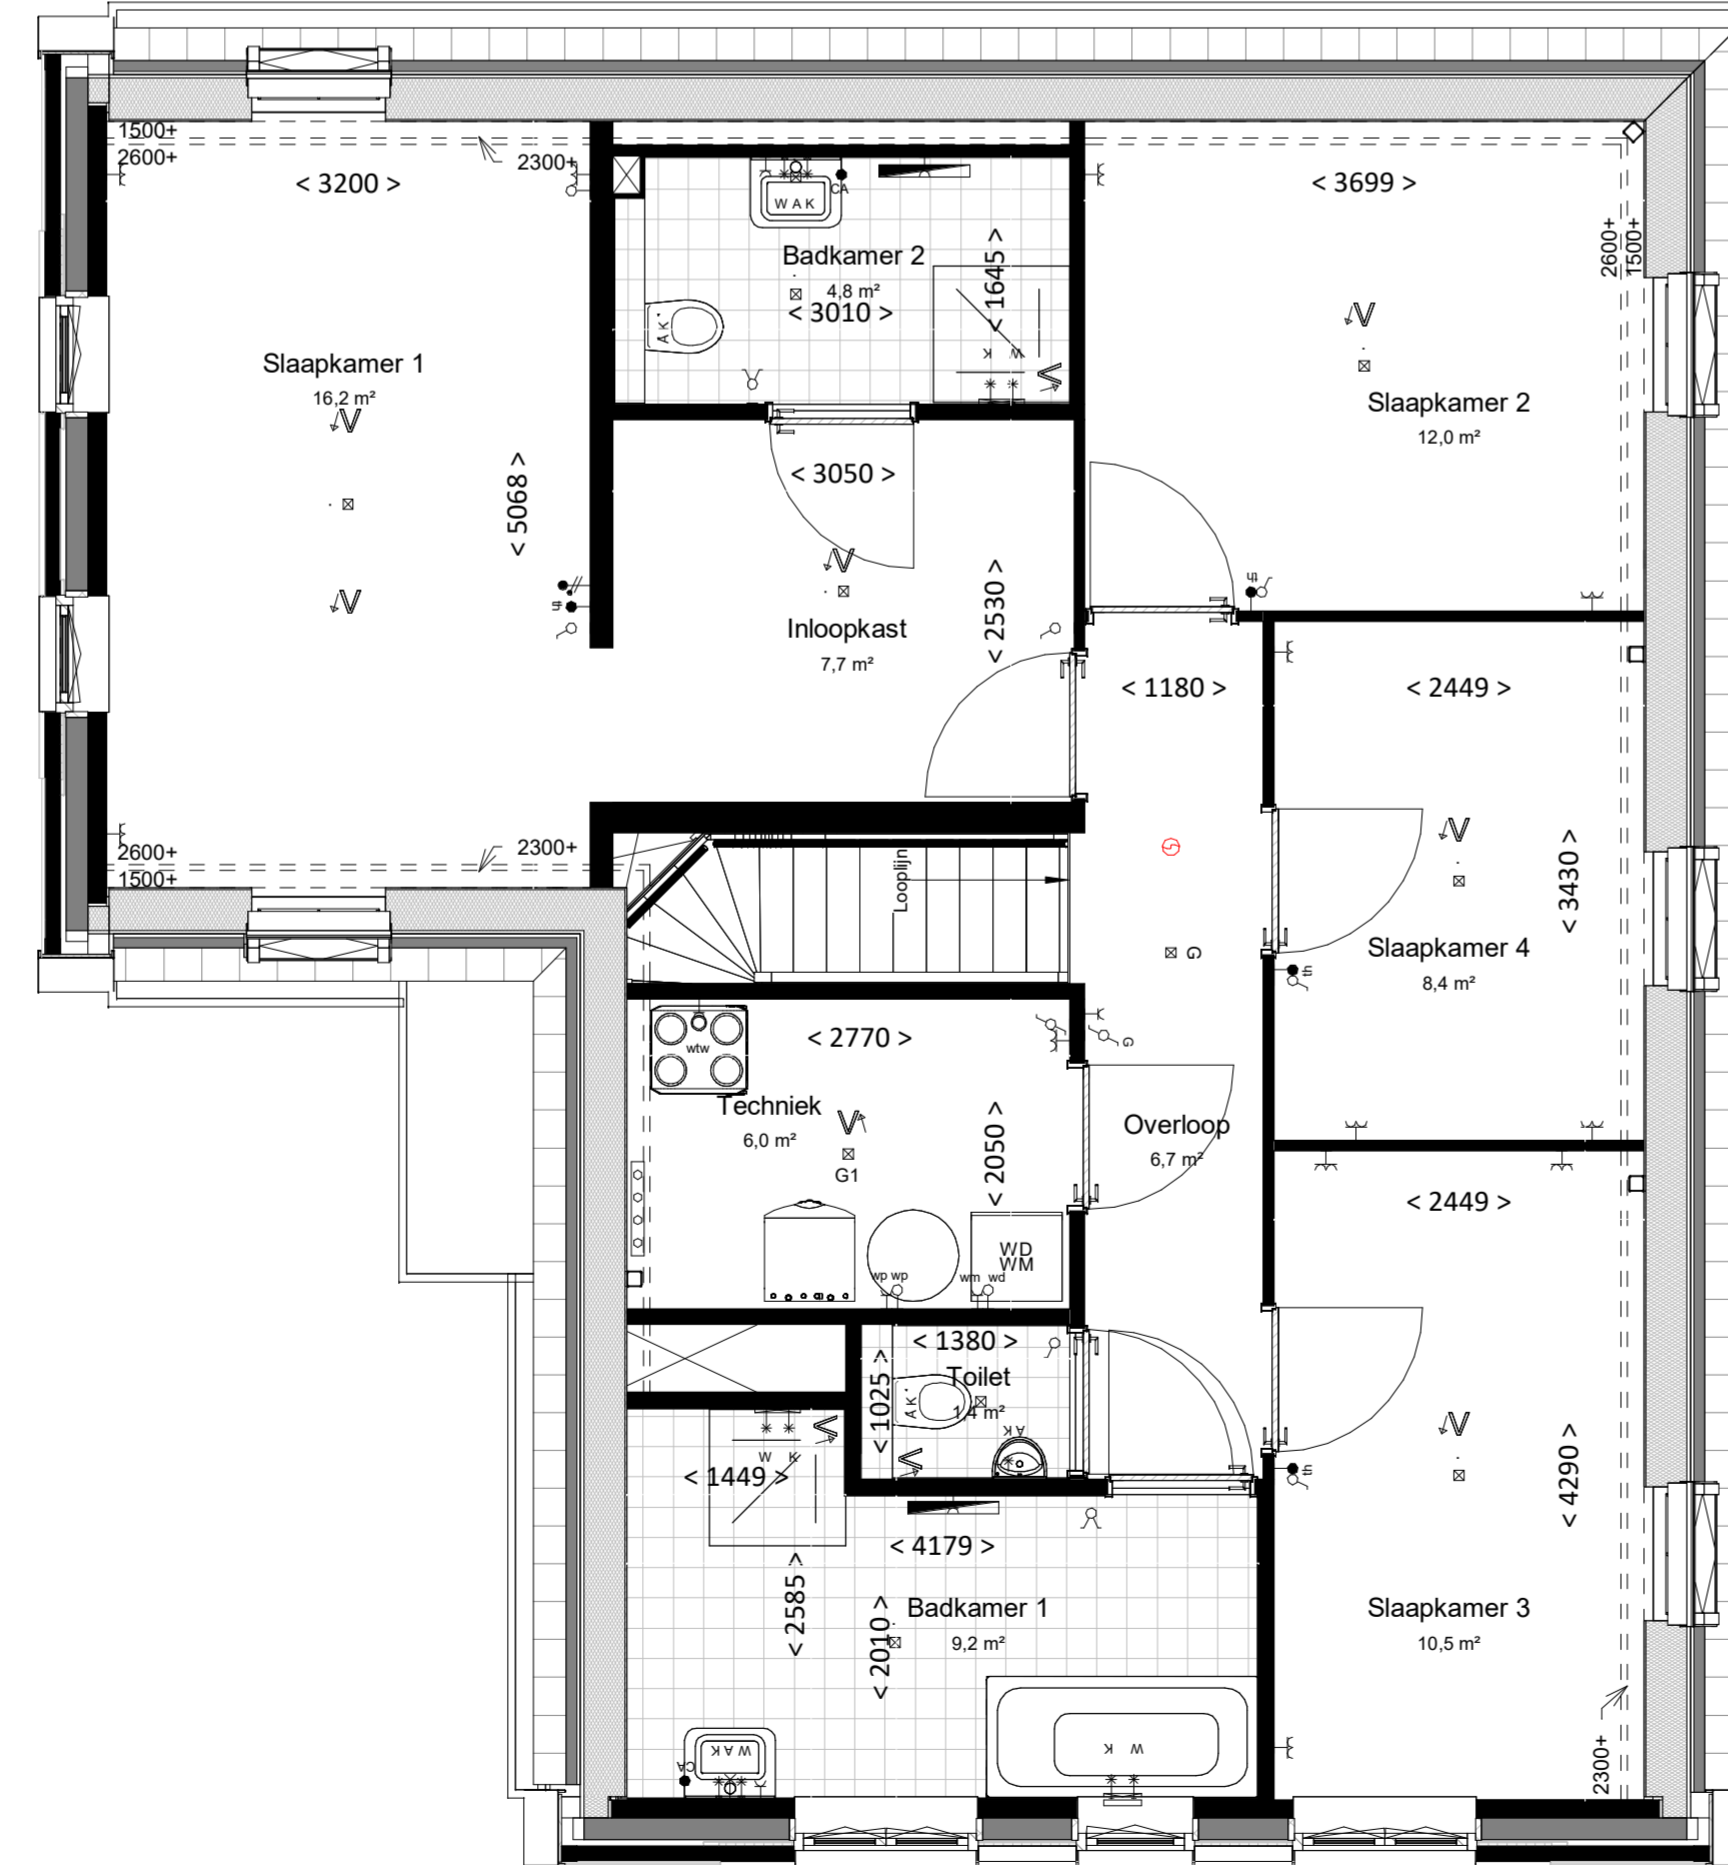

Eerste verdieping


bk. vloer = 2900+
schaal 1:50

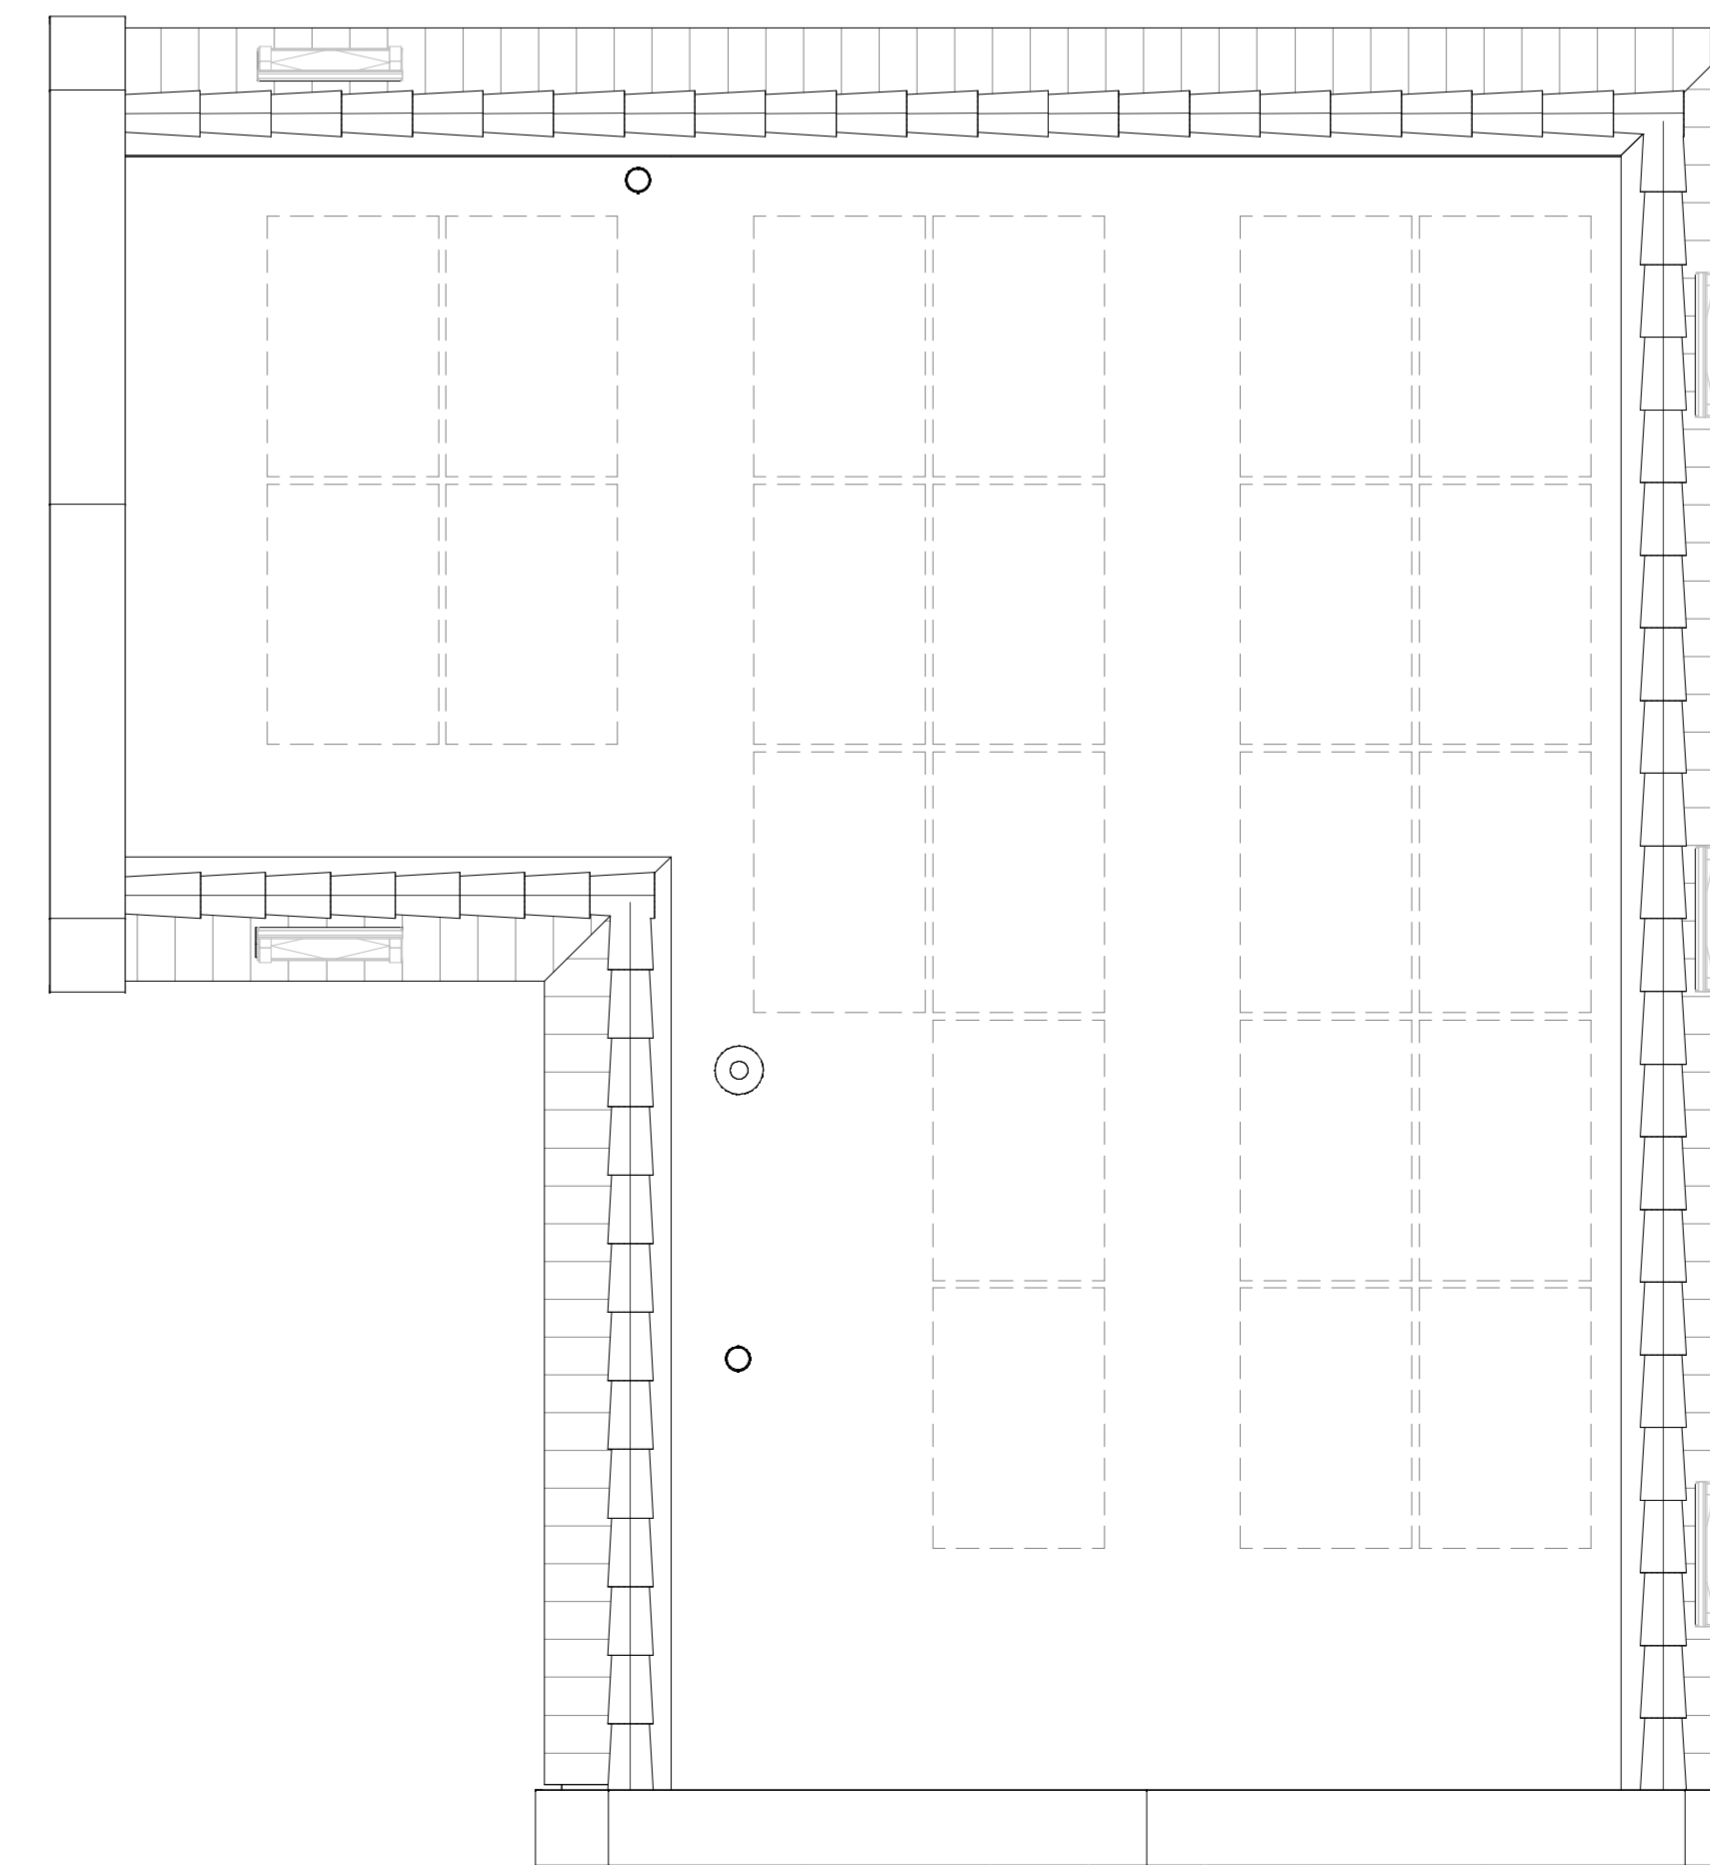


Tweede verdieping

schaal 1:50

ALGEMEEN			
- alle maatvoering is aangegeven in millimeters (mm)			
- de kleuren kunnen afwijken per bouwnummer. Raadpleeg de kleur- en materiaalstaat in de technische omschrijving.			
- posities van installatiepunten zijn indicatief en kunnen afwijken van de werkelijkheid			
- wijzigingen onder voorbehoud			
- bij de tweede verdieping maatvoering aangegeven tot 1500+vl. lijn			
BOUWKUNDIG			
	inspectieluik		vizotrap
ELEKTROTECHNISCHE INSTALLATIES			
	wandcontactdoos met randaarde, 1 voudig		wandcontactdoos voor verdeler vloerverwarming
	wandcontactdoos met randaarde, 2 voudig		meterkast (warmte, elektriciteit, water)
	schakelaar, enkelpolig		aansluitpunt, bedraad
	schakelaar, serie		aansluitpunt, onbedraad
	schakelaar, wissel		rookmelder
	plafondlichtpunt (excl. armatuur)		beltrikker
	wandlichtpunt (excl. armatuur), hoogte 2.1m		schel / deurbel
	aansluitpunten keuken conform 'nultekening'		CO2 sensor
VERWARMINGSINSTALLATIES			
	verdelers vloerverwarming excl. omkasting		verdelers vloerverwarming incl. omkasting
	ruimte vloerverwarming		bollevat
	thermostaat		
	elektrische radiator		
WATERINSTALLATIES EN BINNENRIOLERING			
	aansluiting buitenkraan		
	opstelplaats wasmachine (aansluiting koudwater / afvoerpunt binnenriolering)		
	opstelplaats wasdroger (afvoerpunt binnenriolering)		
	hemelwaterafvoer		
VENTILATIE- EN LUCHTBEHANDELINGSINSTALLATIE			
	afzuigpunt mechanische ventilatie		kanaalwerk in het zicht
	toevoerpunt mechanische ventilatie		3 standen schakelaar
ZONNEPANELEN			
Op de verkooptekening is een raster weergegeven waar mogelijk zonnepanelen komen. Het aantal zonnepanelen wat in de basis wordt toegepast zal binnen uit de BEMG berekening. Gedurende het kopertraject zijn er nog mogelijkheden om extra zonnepanelen bij te laten plaatsen.			

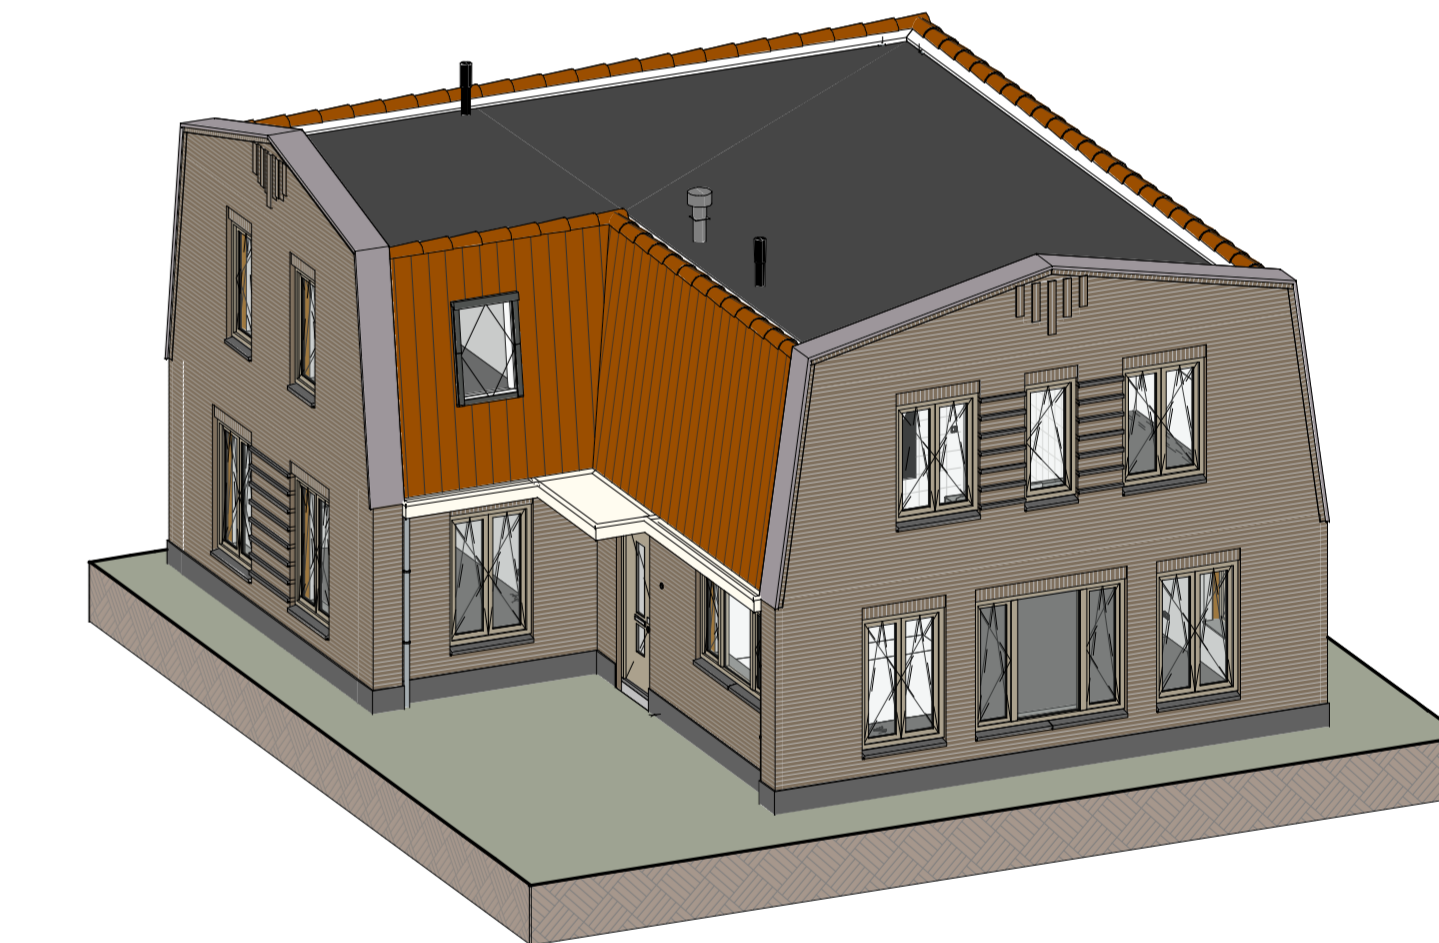

BNR 02_type 1.1

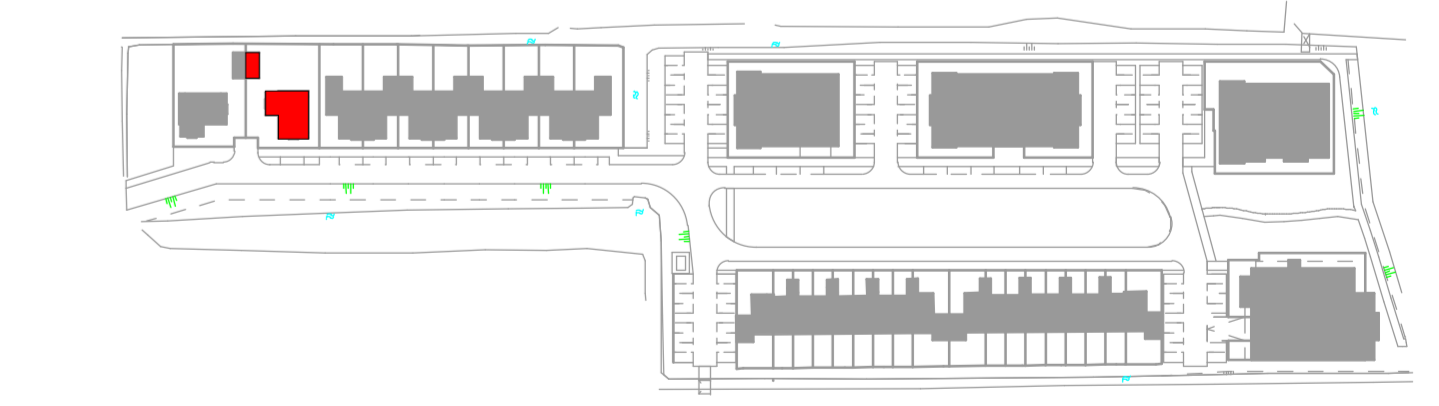

Aanvrager: **WANI MIERLO** **kokon**

WUZ: _____ DATUM: _____ OMSCHRIJVING: _____

Locatie Naalwijk: Tandyweg 2-11, 2671 SB NAALDWJK
 Locatie Rotterdam: Westlaak 00, 3012 KM Rotterdam
 Locatie Arnhem: M. N. van Kliefstraat 4, 6842 CV Arnhem

T. +31 (0)174-42 03 55
 E. info@wubbenchan.nl
 I. www.wubbenchan.nl

WUBBEN.CHAN
 architecten & engineering • studio • project

OPDRACHTGEVER: **bpd**
 PROJECT: Masslandse Zoom, Grondgebonden woningen brn 1 t/m 28
 OORSBEEI: Overzichtstekening BNR 02

FORMAAT: A1-L
 SCHAAL: _____
 DATUM: 07-05-2024
 PROJECTFASE: VT
 TEK. NR: _____
 PROJECT NR: 2023E017
 SET: MN
 DATUM: 07-05-2024
 TEK. NR: _____
 VT-102