




Voorgevel

schaal 1:100




Achtergevel

schaal 1:100

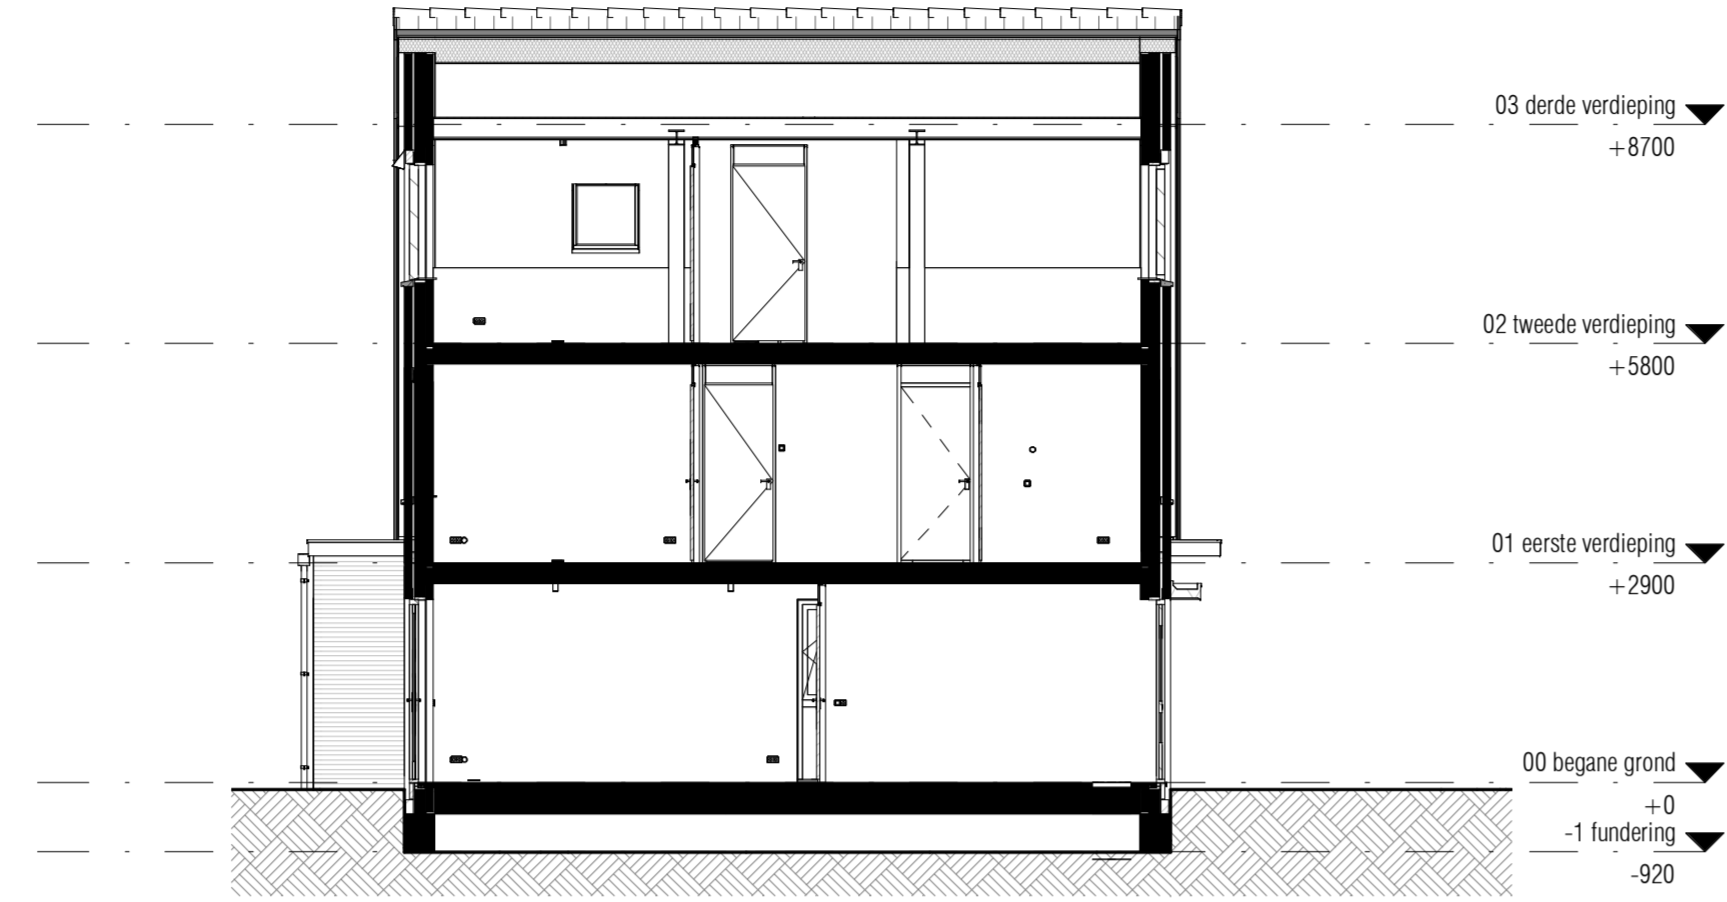


Doorsnede

schaal 1:100

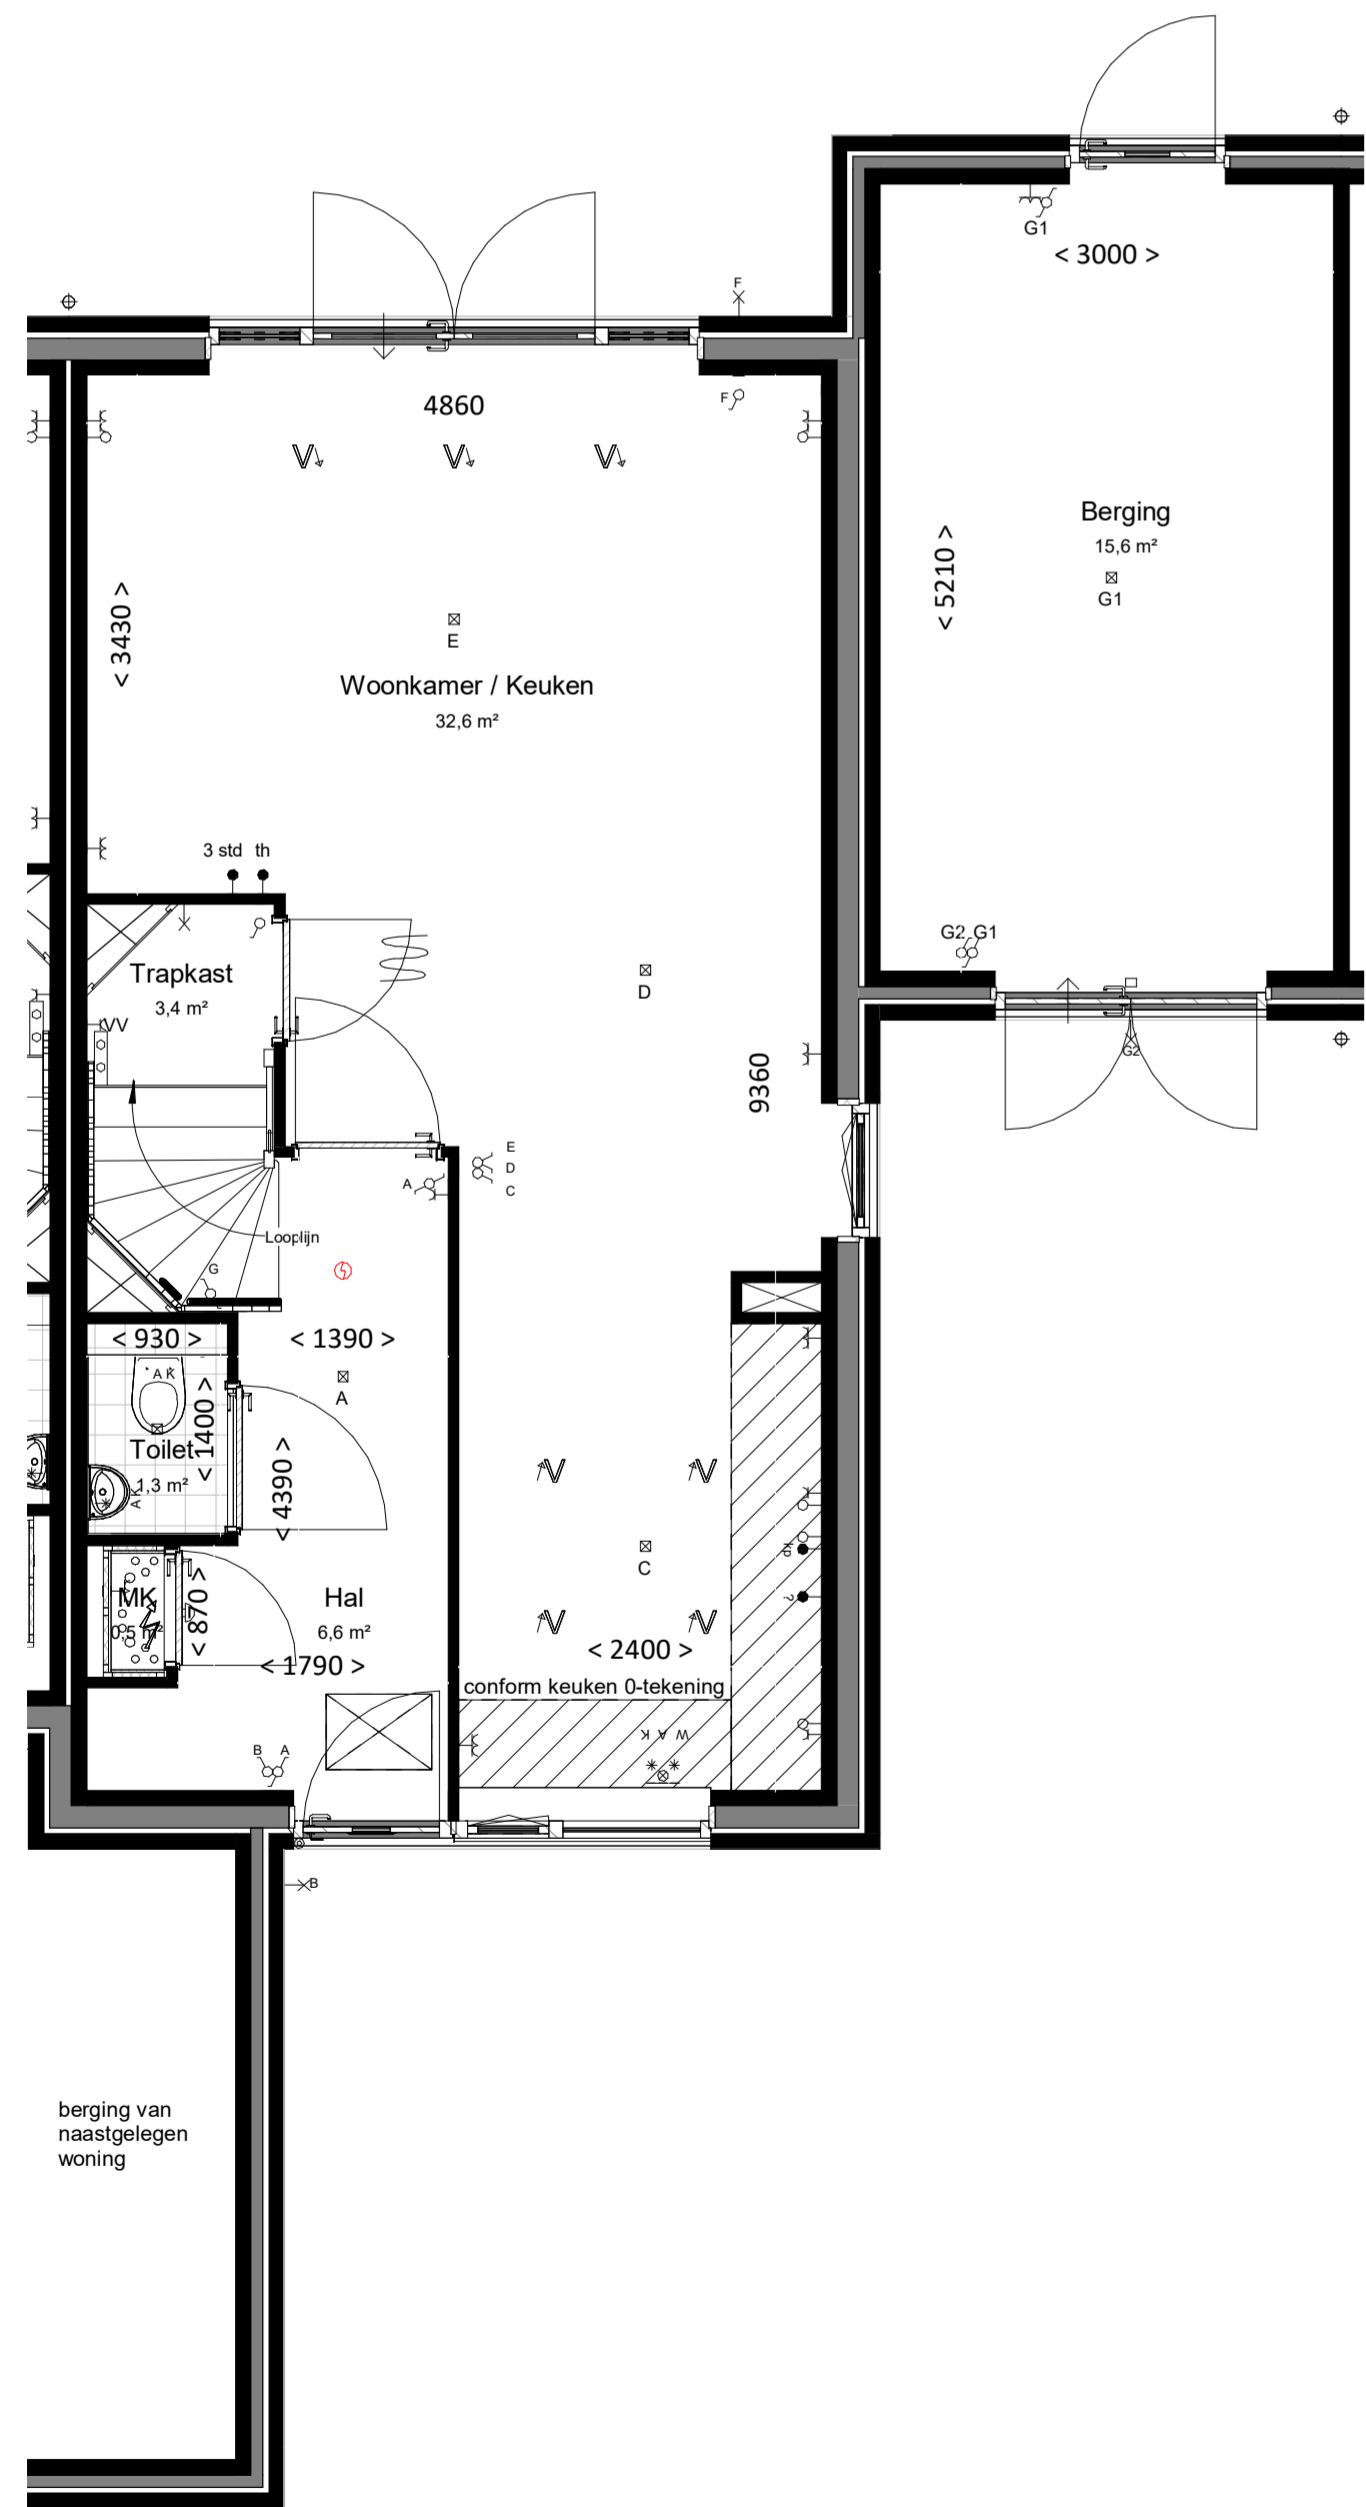


Begane grond

bk. vloer = P = 0
schaal 1:50

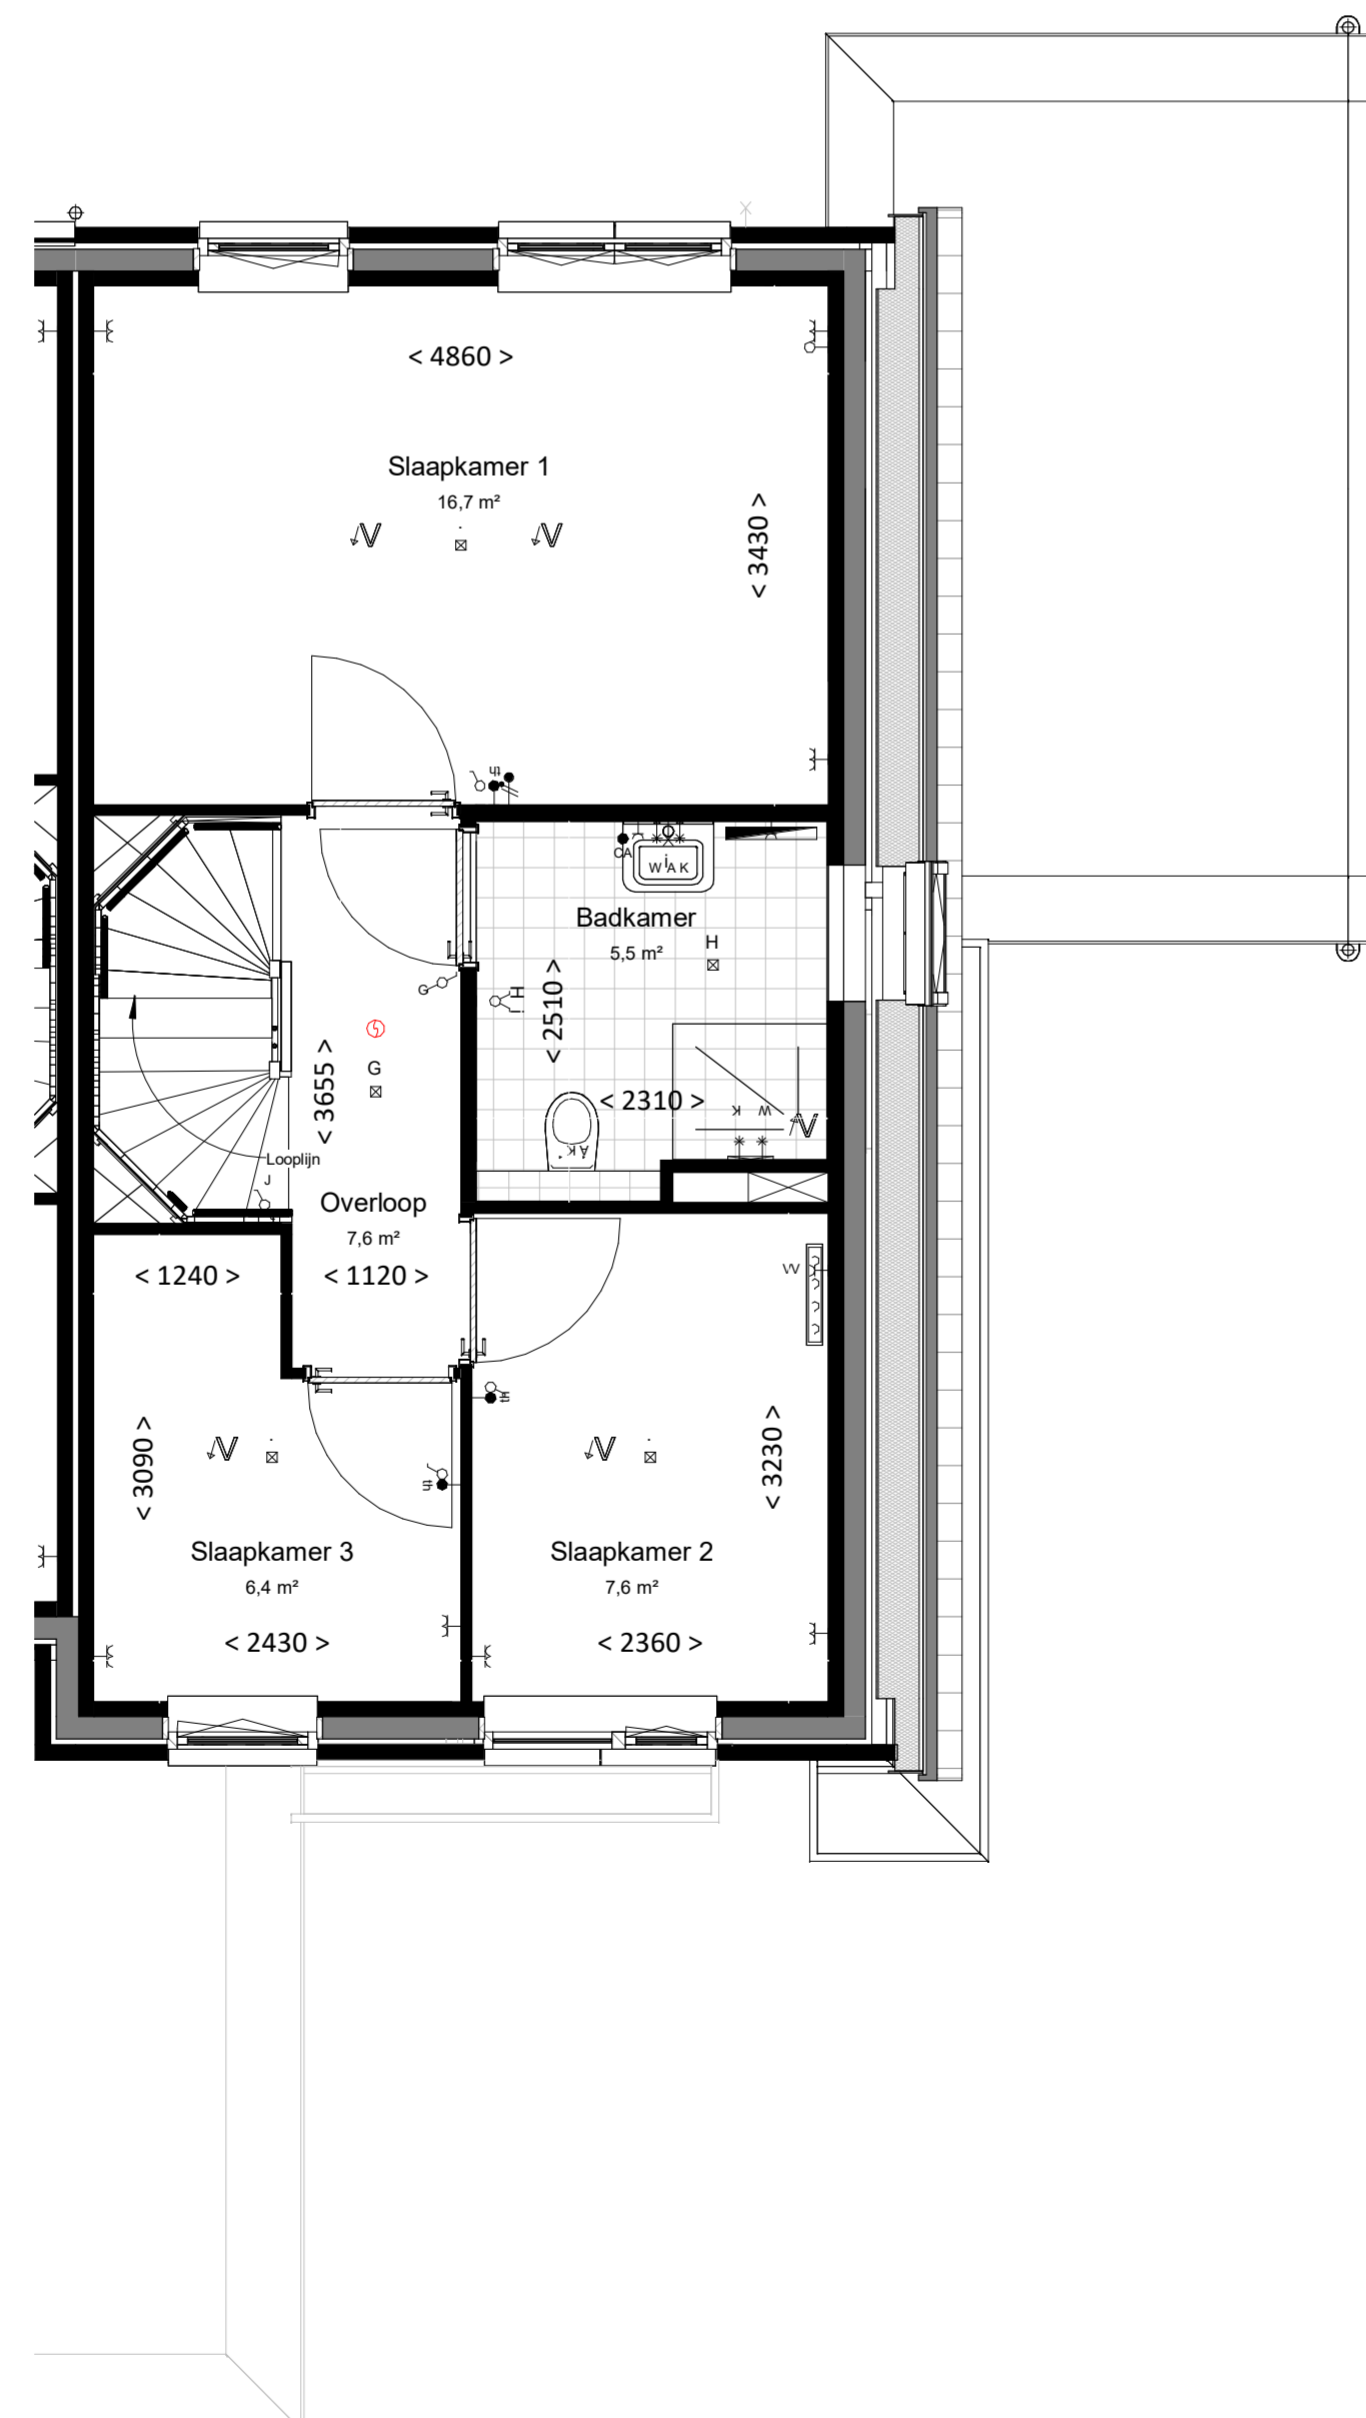


Eerste verdieping

bk. vloer = 2900+
schaal 1:50

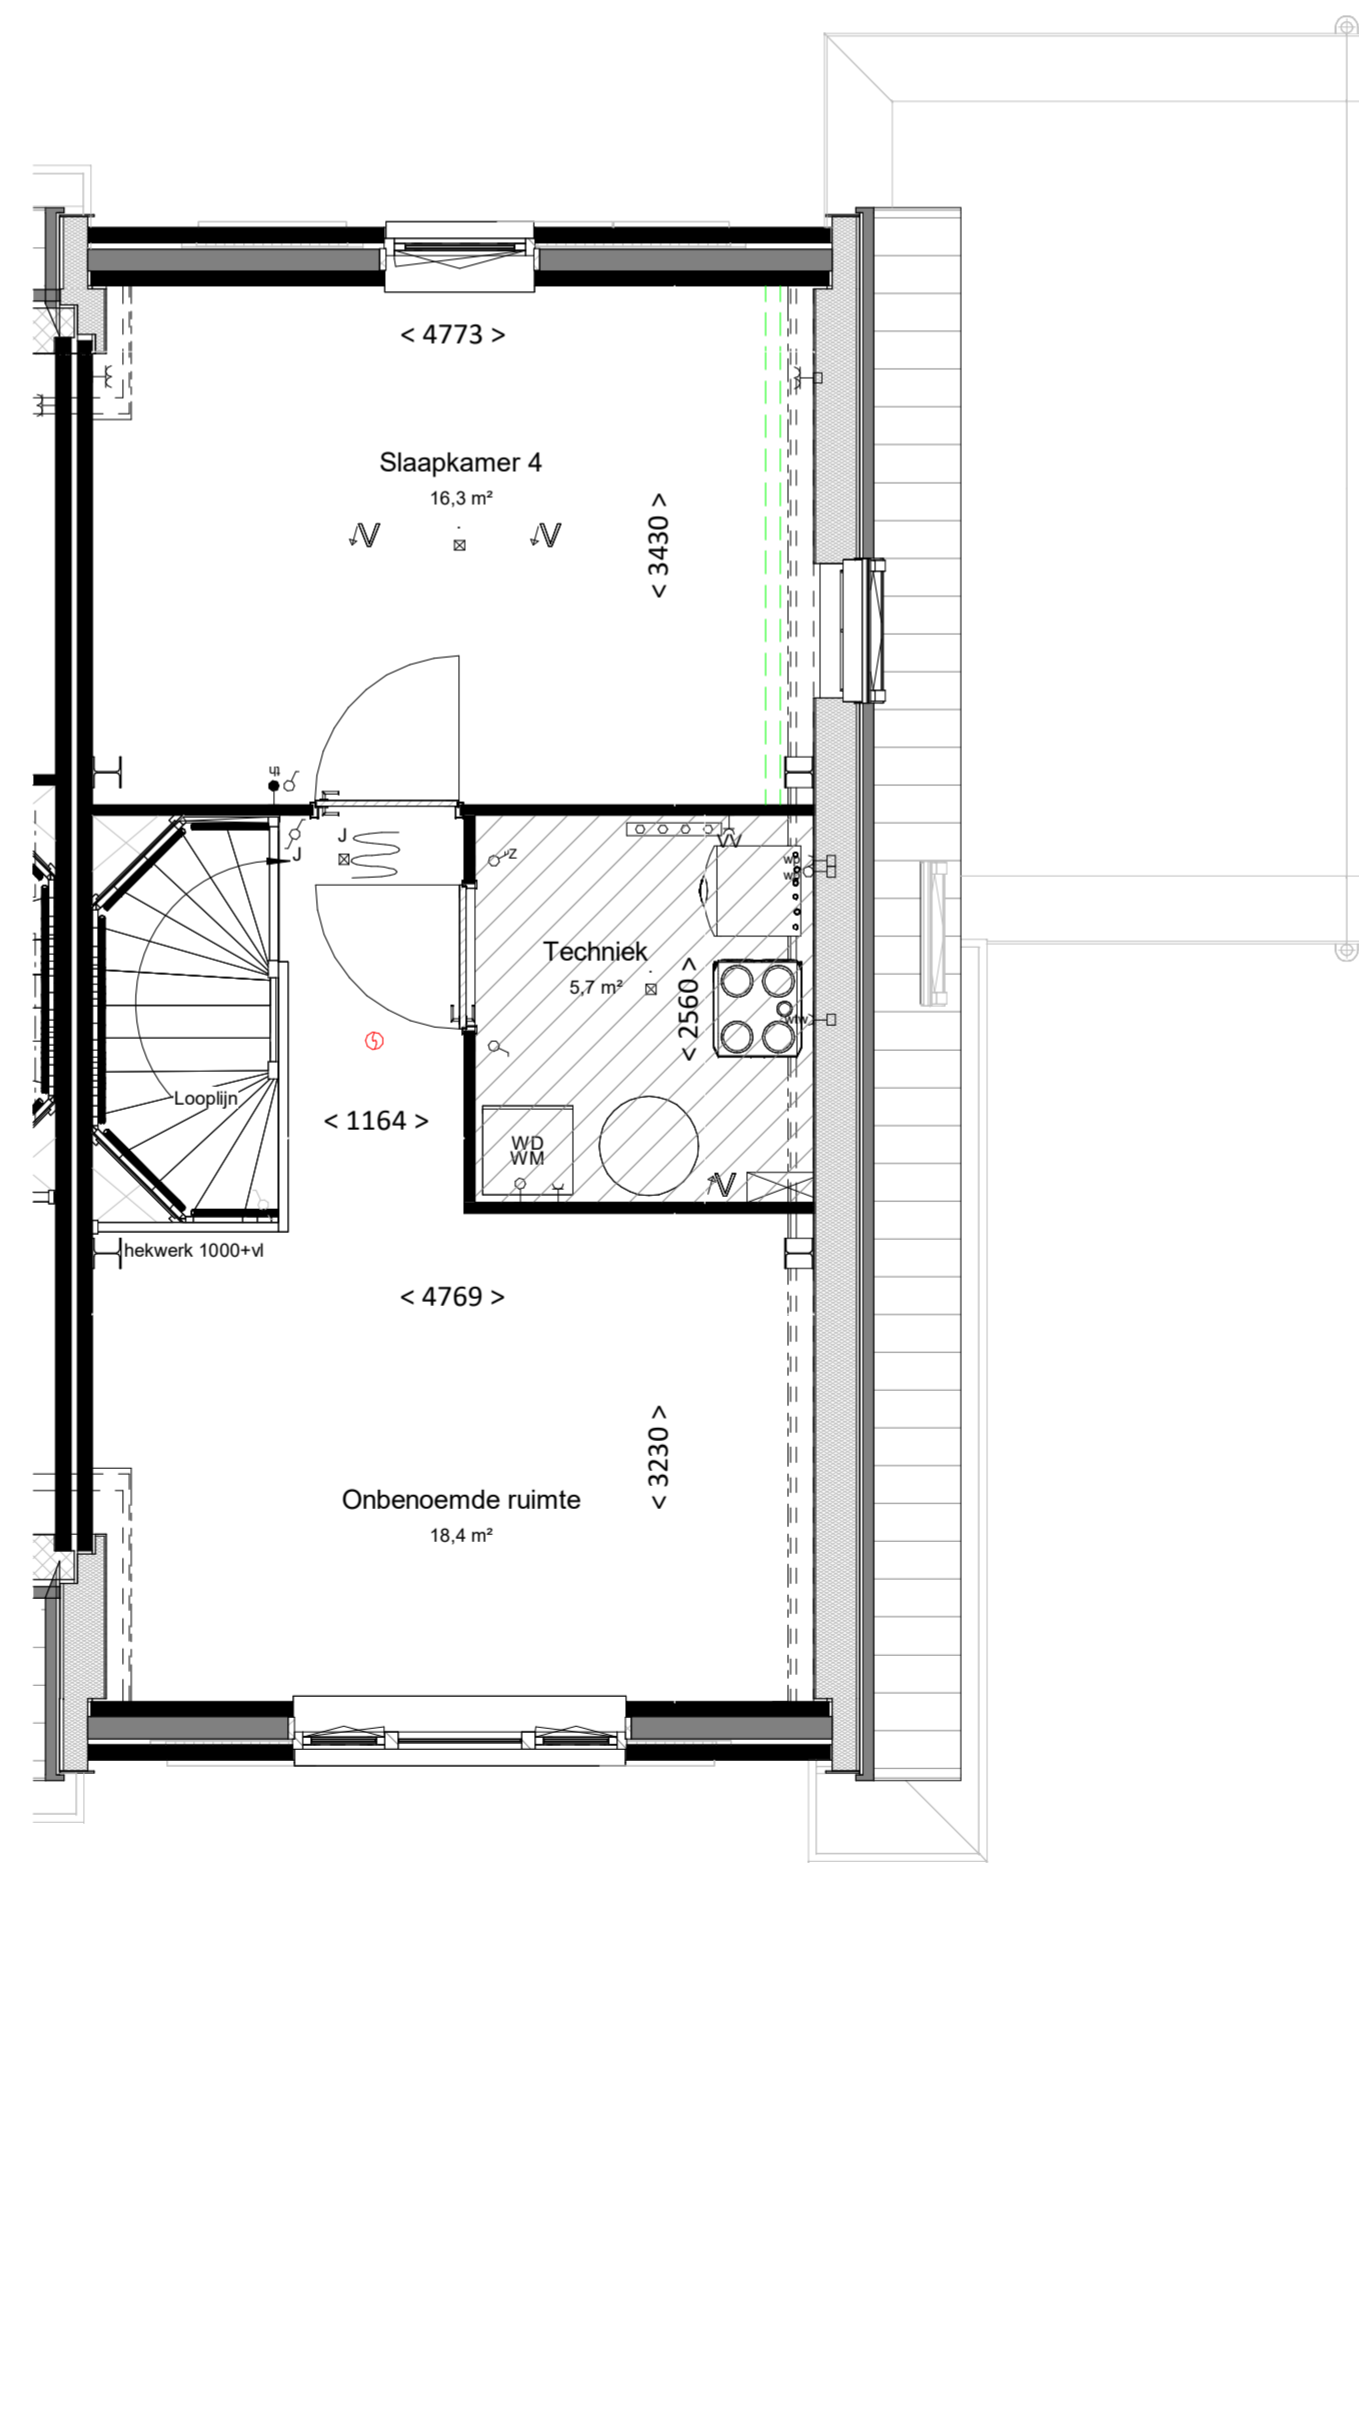

Tweede verdieping

bk. vloer = 5800+
schaal 1:50

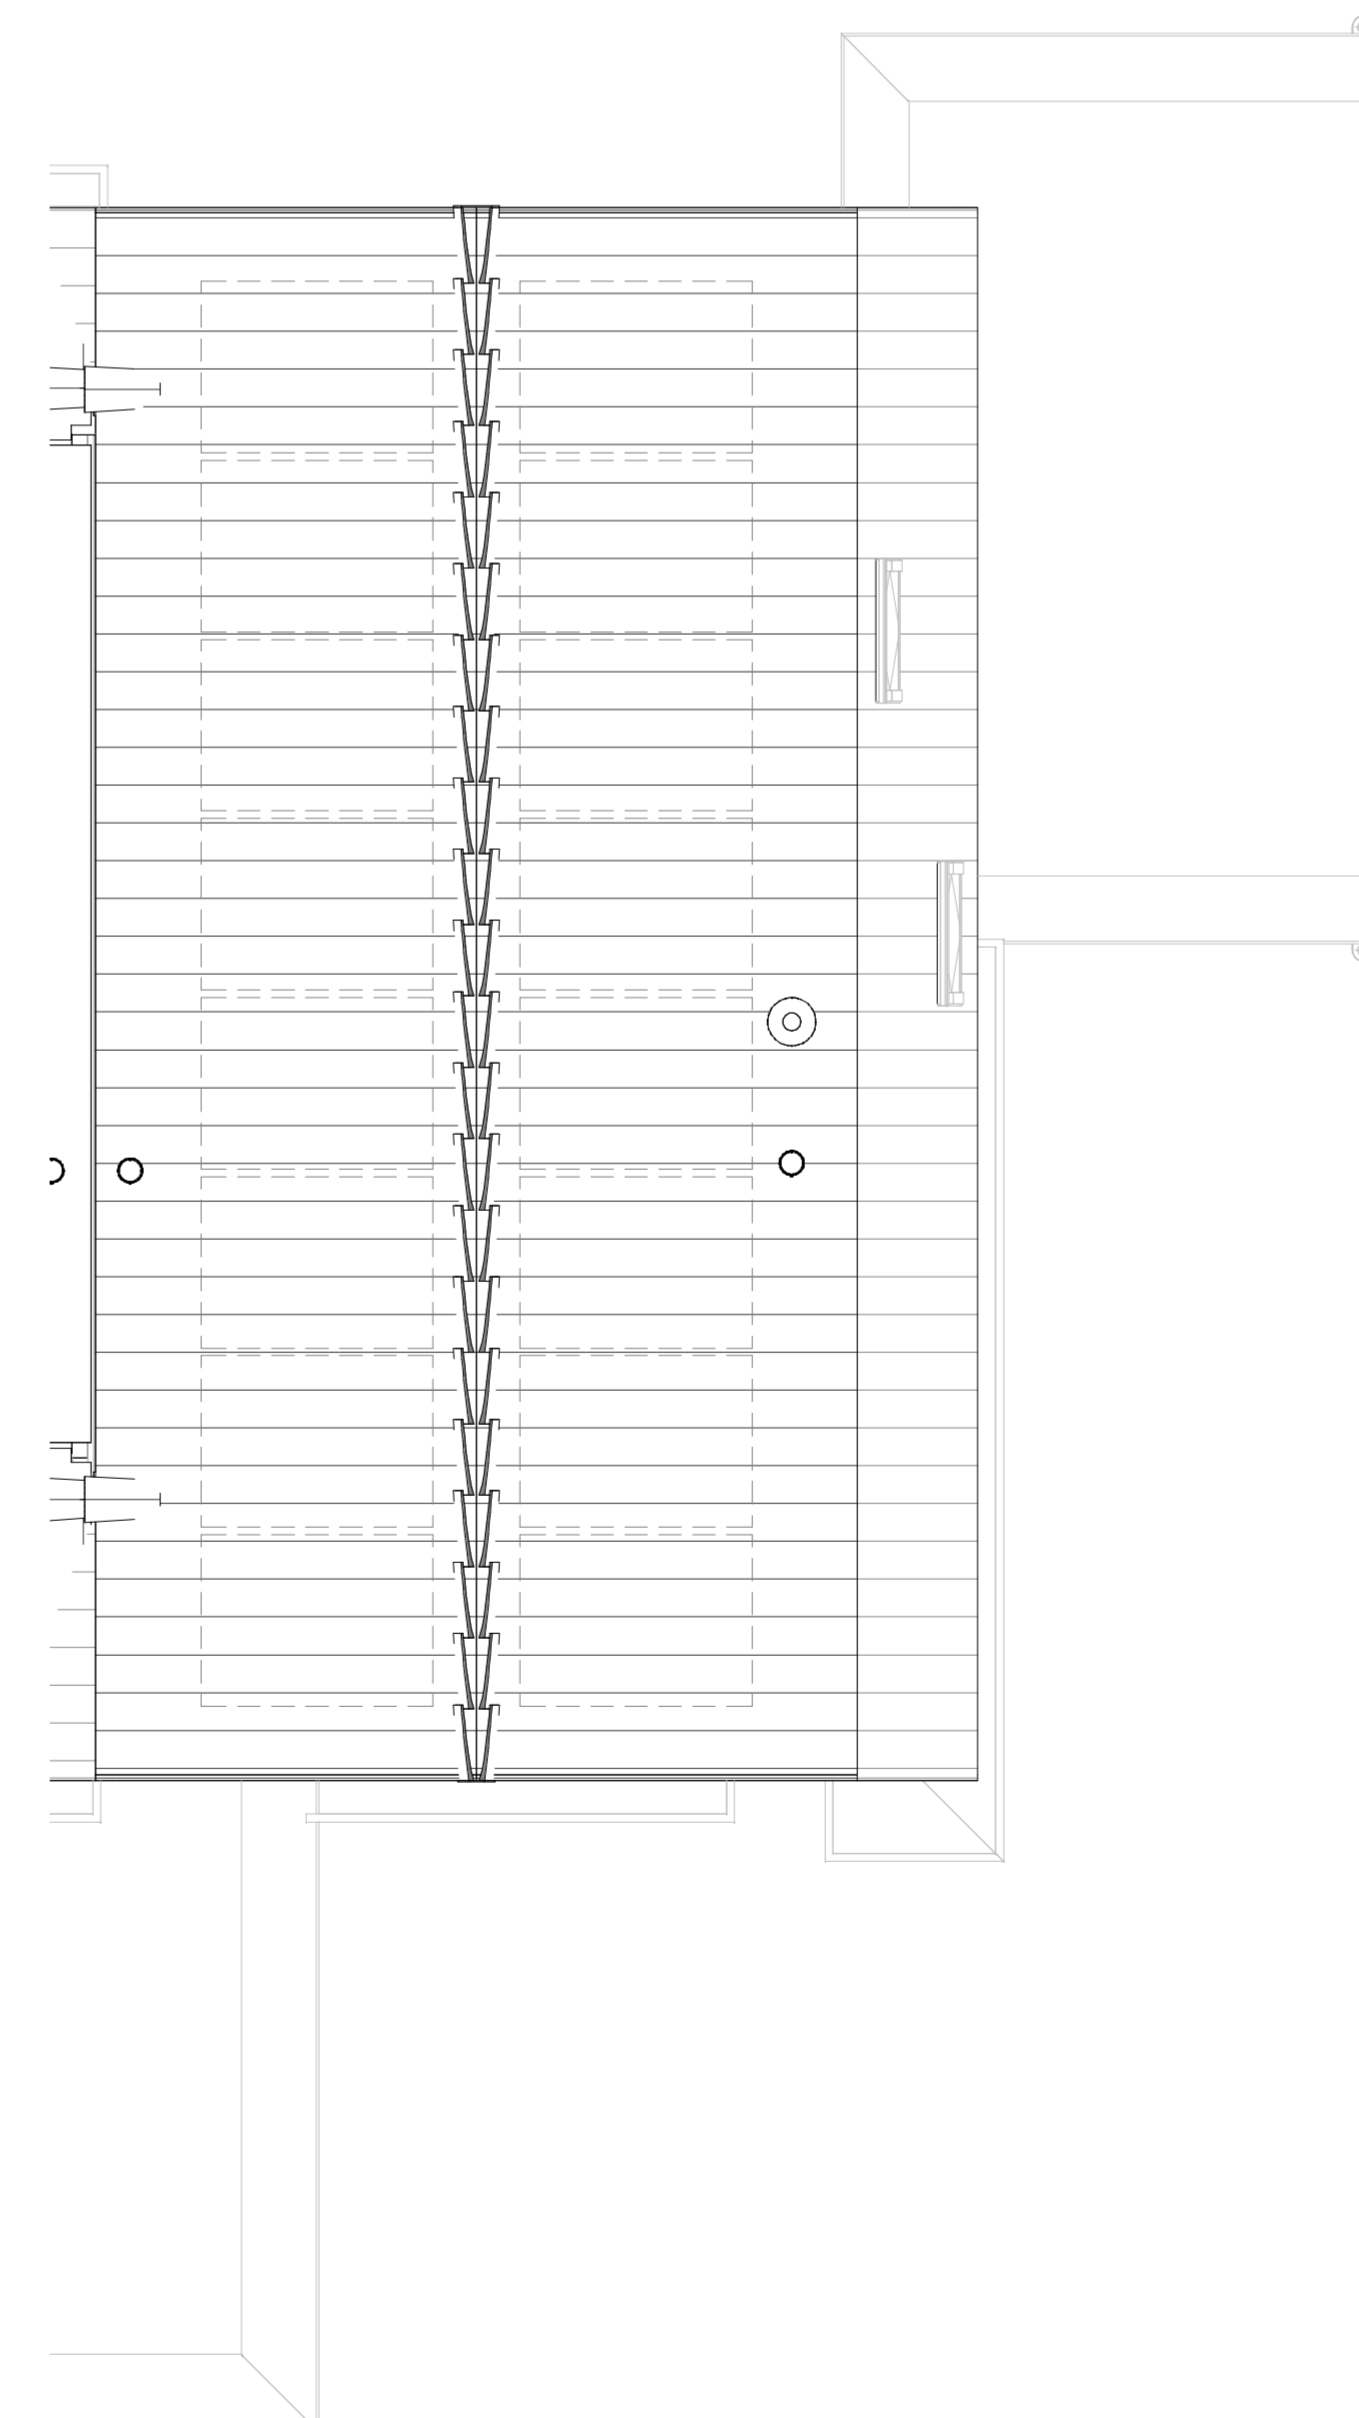

Dakaanzicht

schaal 1:50

RENVOOI

ALGEMEEN

- alle maatvoering is aangegeven in millimeters (mm)
- de kleuren kunnen afwijken per bouwnummer. Raadpleeg de kleur- en materiaalstaat in de technische omschrijving
- posities van installatiepunten zijn indicatief en kunnen afwijken van de werkelijkheid
- wijzigingen onder voorbehoud
- bij de tweede verdieping maatvoering aangegeven tot 1500+vl. lijn

BOUWKUNDIG

- ☒ inspectieluik
- ☒ vizotrap

ELEKTROTECHNISCHE INSTALLATIES

- wandcontactdoos met randaarde, 1 voudig
- wandcontactdoos met randaarde, 2 voudig
- schakelaar, enkelpolig
- schakelaar, serie
- schakelaar, wissel
- plafondlichtpunt (excl. armatuur)
- wandlichtpunt (excl. armatuur), hoogte 2,1m
- wandcontactdoos voor verdeler vloerverwarming
- meterkast (warme, elektriciteit, water)
- aansluitpunt, bedraad
- aansluitpunt, onbedraad
- rookmelder
- bedrukker
- schel / deurbel
- CO2 sensor

Aansluitpunten keuken conform 'nultekening'

- verdelers vloerverwarming excl. omkasting
- ruimte vloerverwarming
- thermostaat
- elektrische radiator
- verdelers vloerverwarming incl. omkasting
- boilervat

WATERINSTALLATIES EN BINNENRIJLING


- aansluiting buitenkraan
- WM opstelplaats wasmachine (aansluiting koudwater / afvoerpunt binnenrieling)
- WD opstelplaats wasdroger (afvoerpunt binnenrieling)
- hemelwaterafvoer

VENTILATIE- EN LUCHTBEHANDELINGSINSTALLATIE


- afzuigpunt mechanische ventilatie
- toevoerpunt mechanische ventilatie
- kanaalwerk in het zicht
- 3 standen schakelaar

ZONNEPANELEN

Op de verkooptekening is een raster weergegeven waar mogelijk zonnepanelen komen. Het aantal zonnepanelen valt in de basis wordt toegepast zal bijeen uit de BENG berekening. Gedurende het kopertraject zijn er nog mogelijkheden om extra zonnepanelen bij te laten plaatsen.

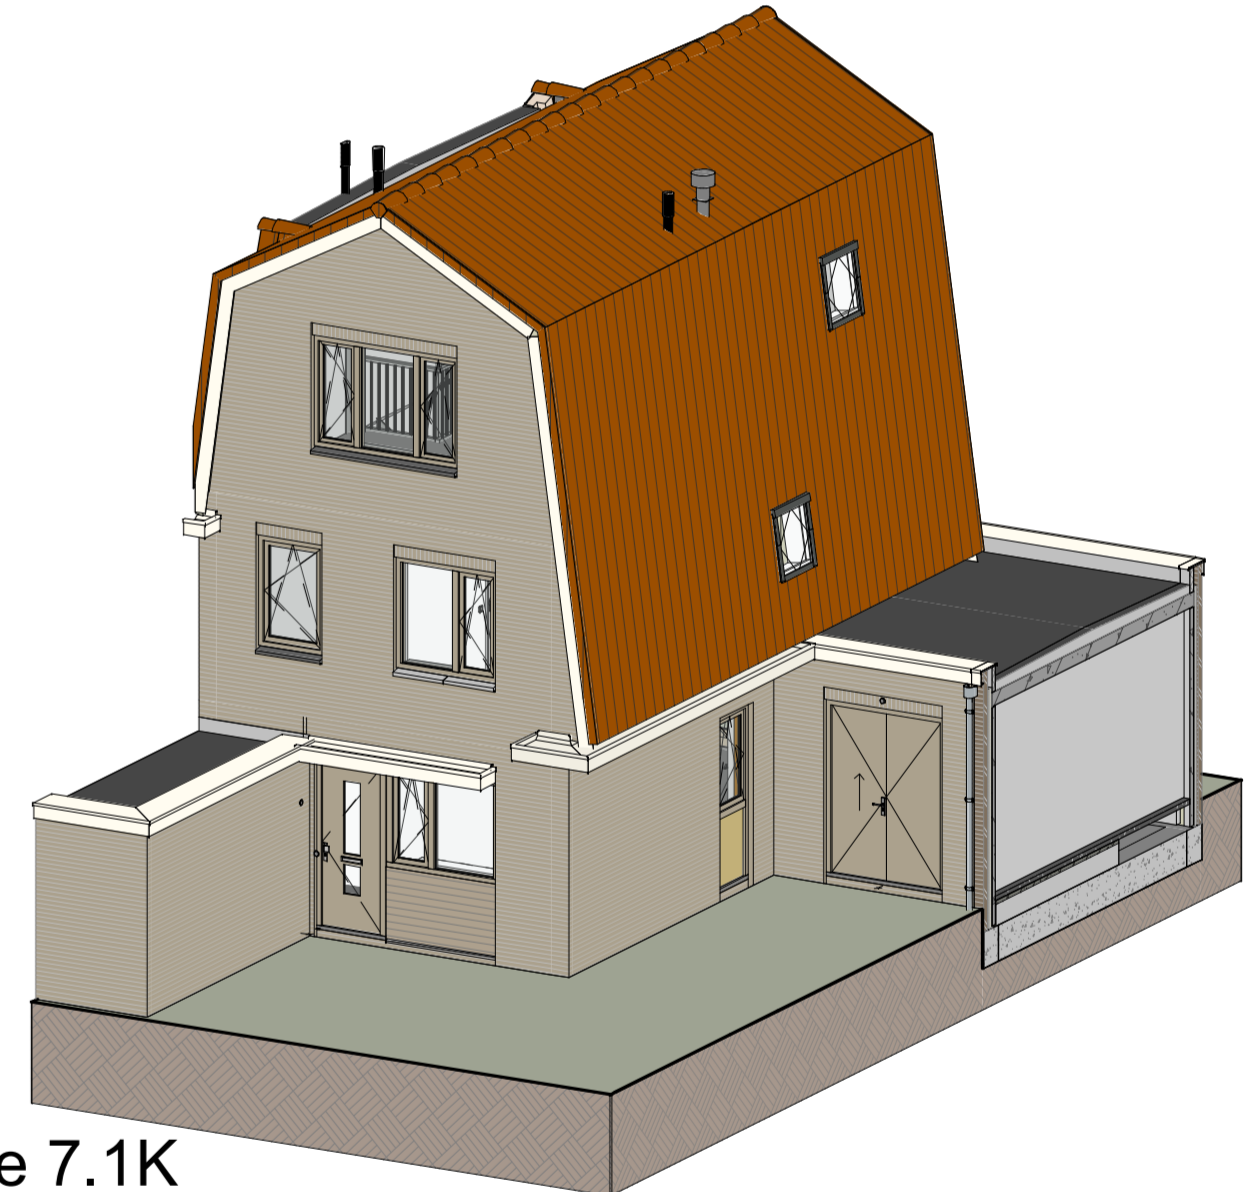

BNR 19_type 7.1K

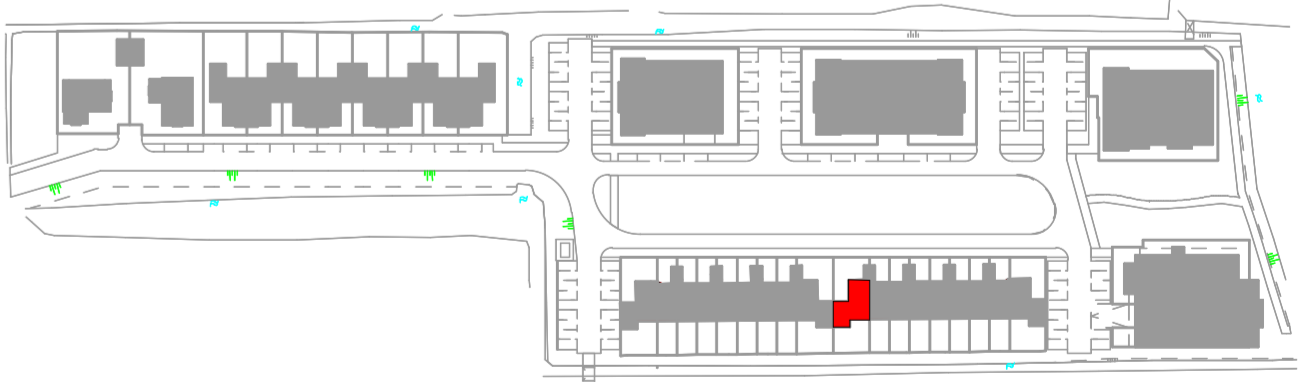

Aanvrager: **WANMIERLO** **kokon**
WUZ: DATUM: OMSCHRIJVING:

Locatie Naalwijk Locatie Rotterdam Locatie Arnhem T. +31 (0)174-42 03 55
Tendweg 2-11 Westlaak 00 Mv. E.N. van Kliefstraat 4 E. info@wubbenchan.nl
2671 SB NAALDWIJK 3012 KM Rotterdam 6842 CV Arnhem I. www.wubbenchan.nl

WUBBEN, CHAN
architecten & engineering & studio & project

OPDRACHTGEVER: **bpd** FORMAAT: A1-L GET: MN
SCHAA: SCHAAL: DATUM: 07-05-2024
PROJECT: Massalands Zoom, Grondgebonden woningen bnr 1/um 28 ONDERDEEL: Overzichtstekening BNR 19 PROJECTFASE: VT TEK. NR.: VT
PROJECT NR.: 2023E017