




Voorgevel

schaal 1:100




Achtergevel

schaal 1:100

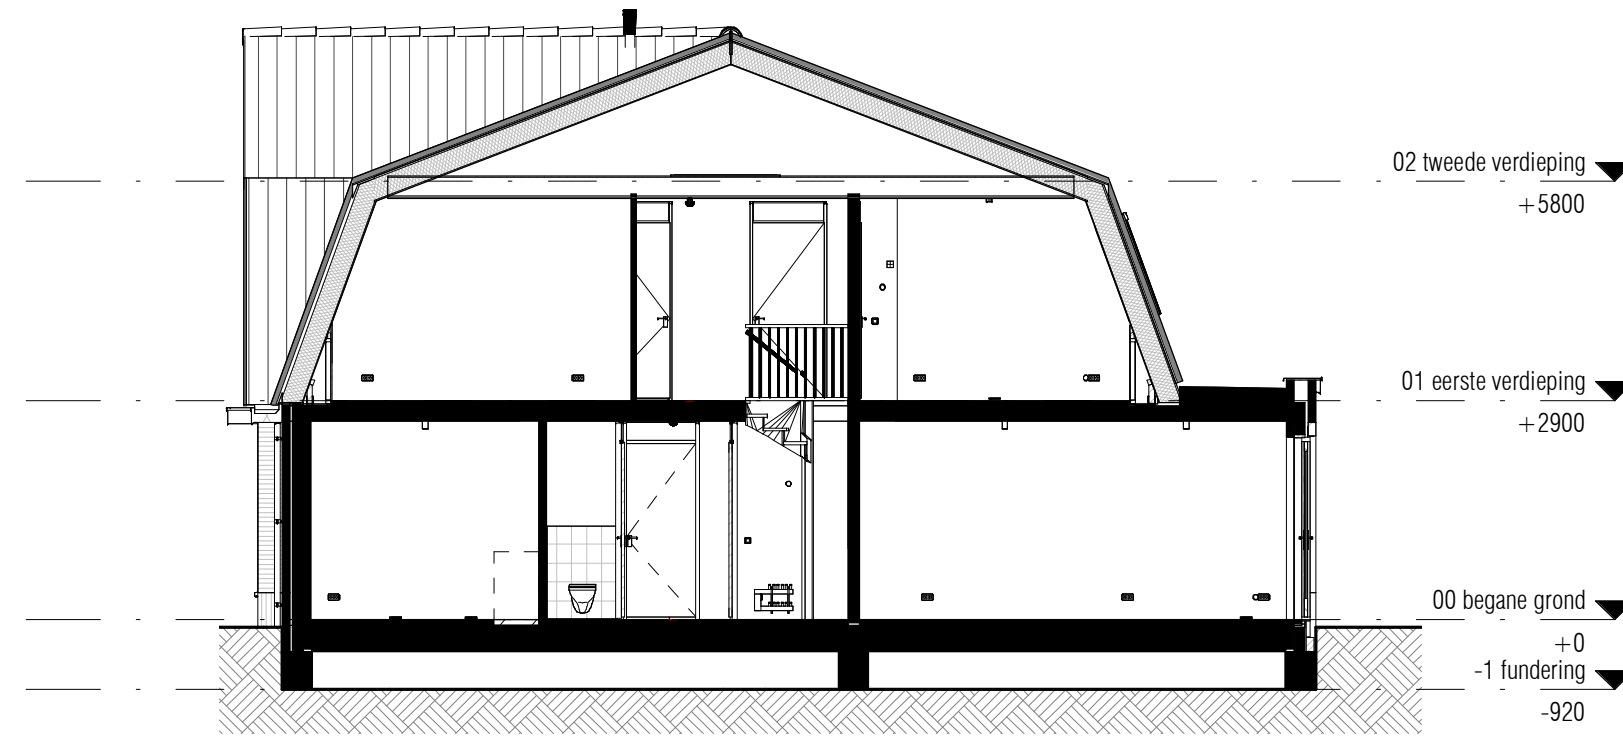


Doorsnede

schaal 1:100

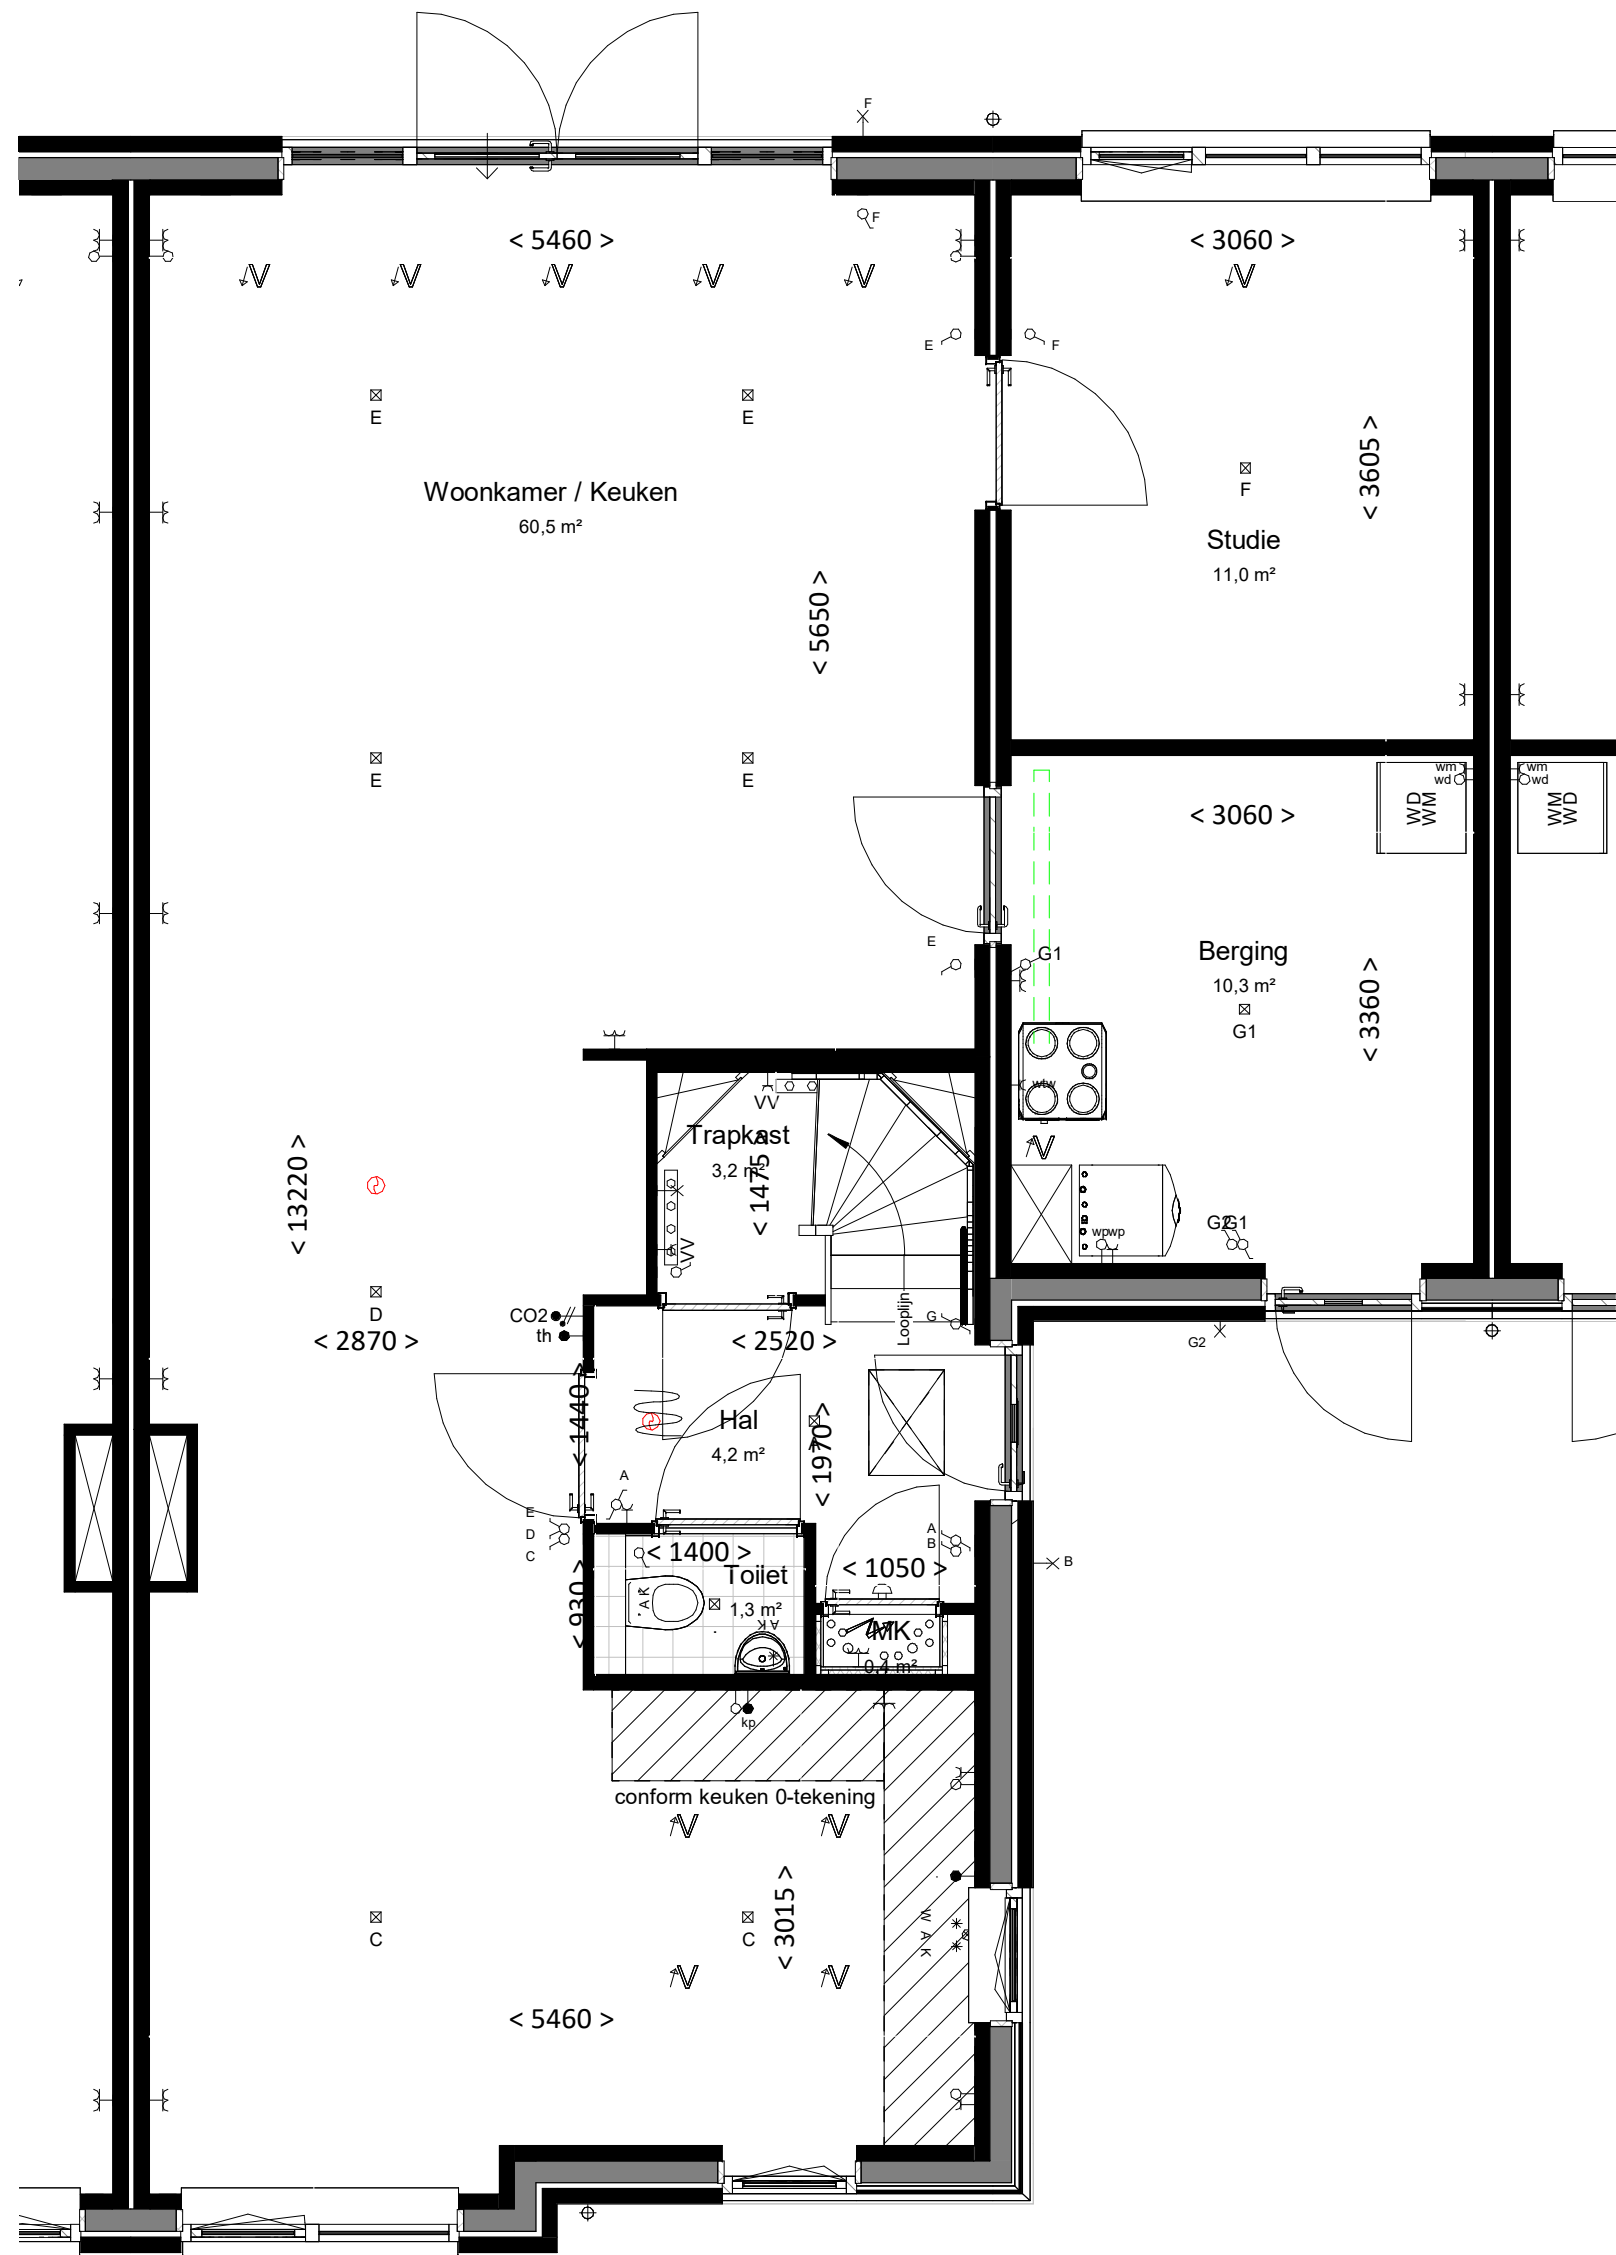

Begane grond

bk. vloer = P = 0
schaal 1:50

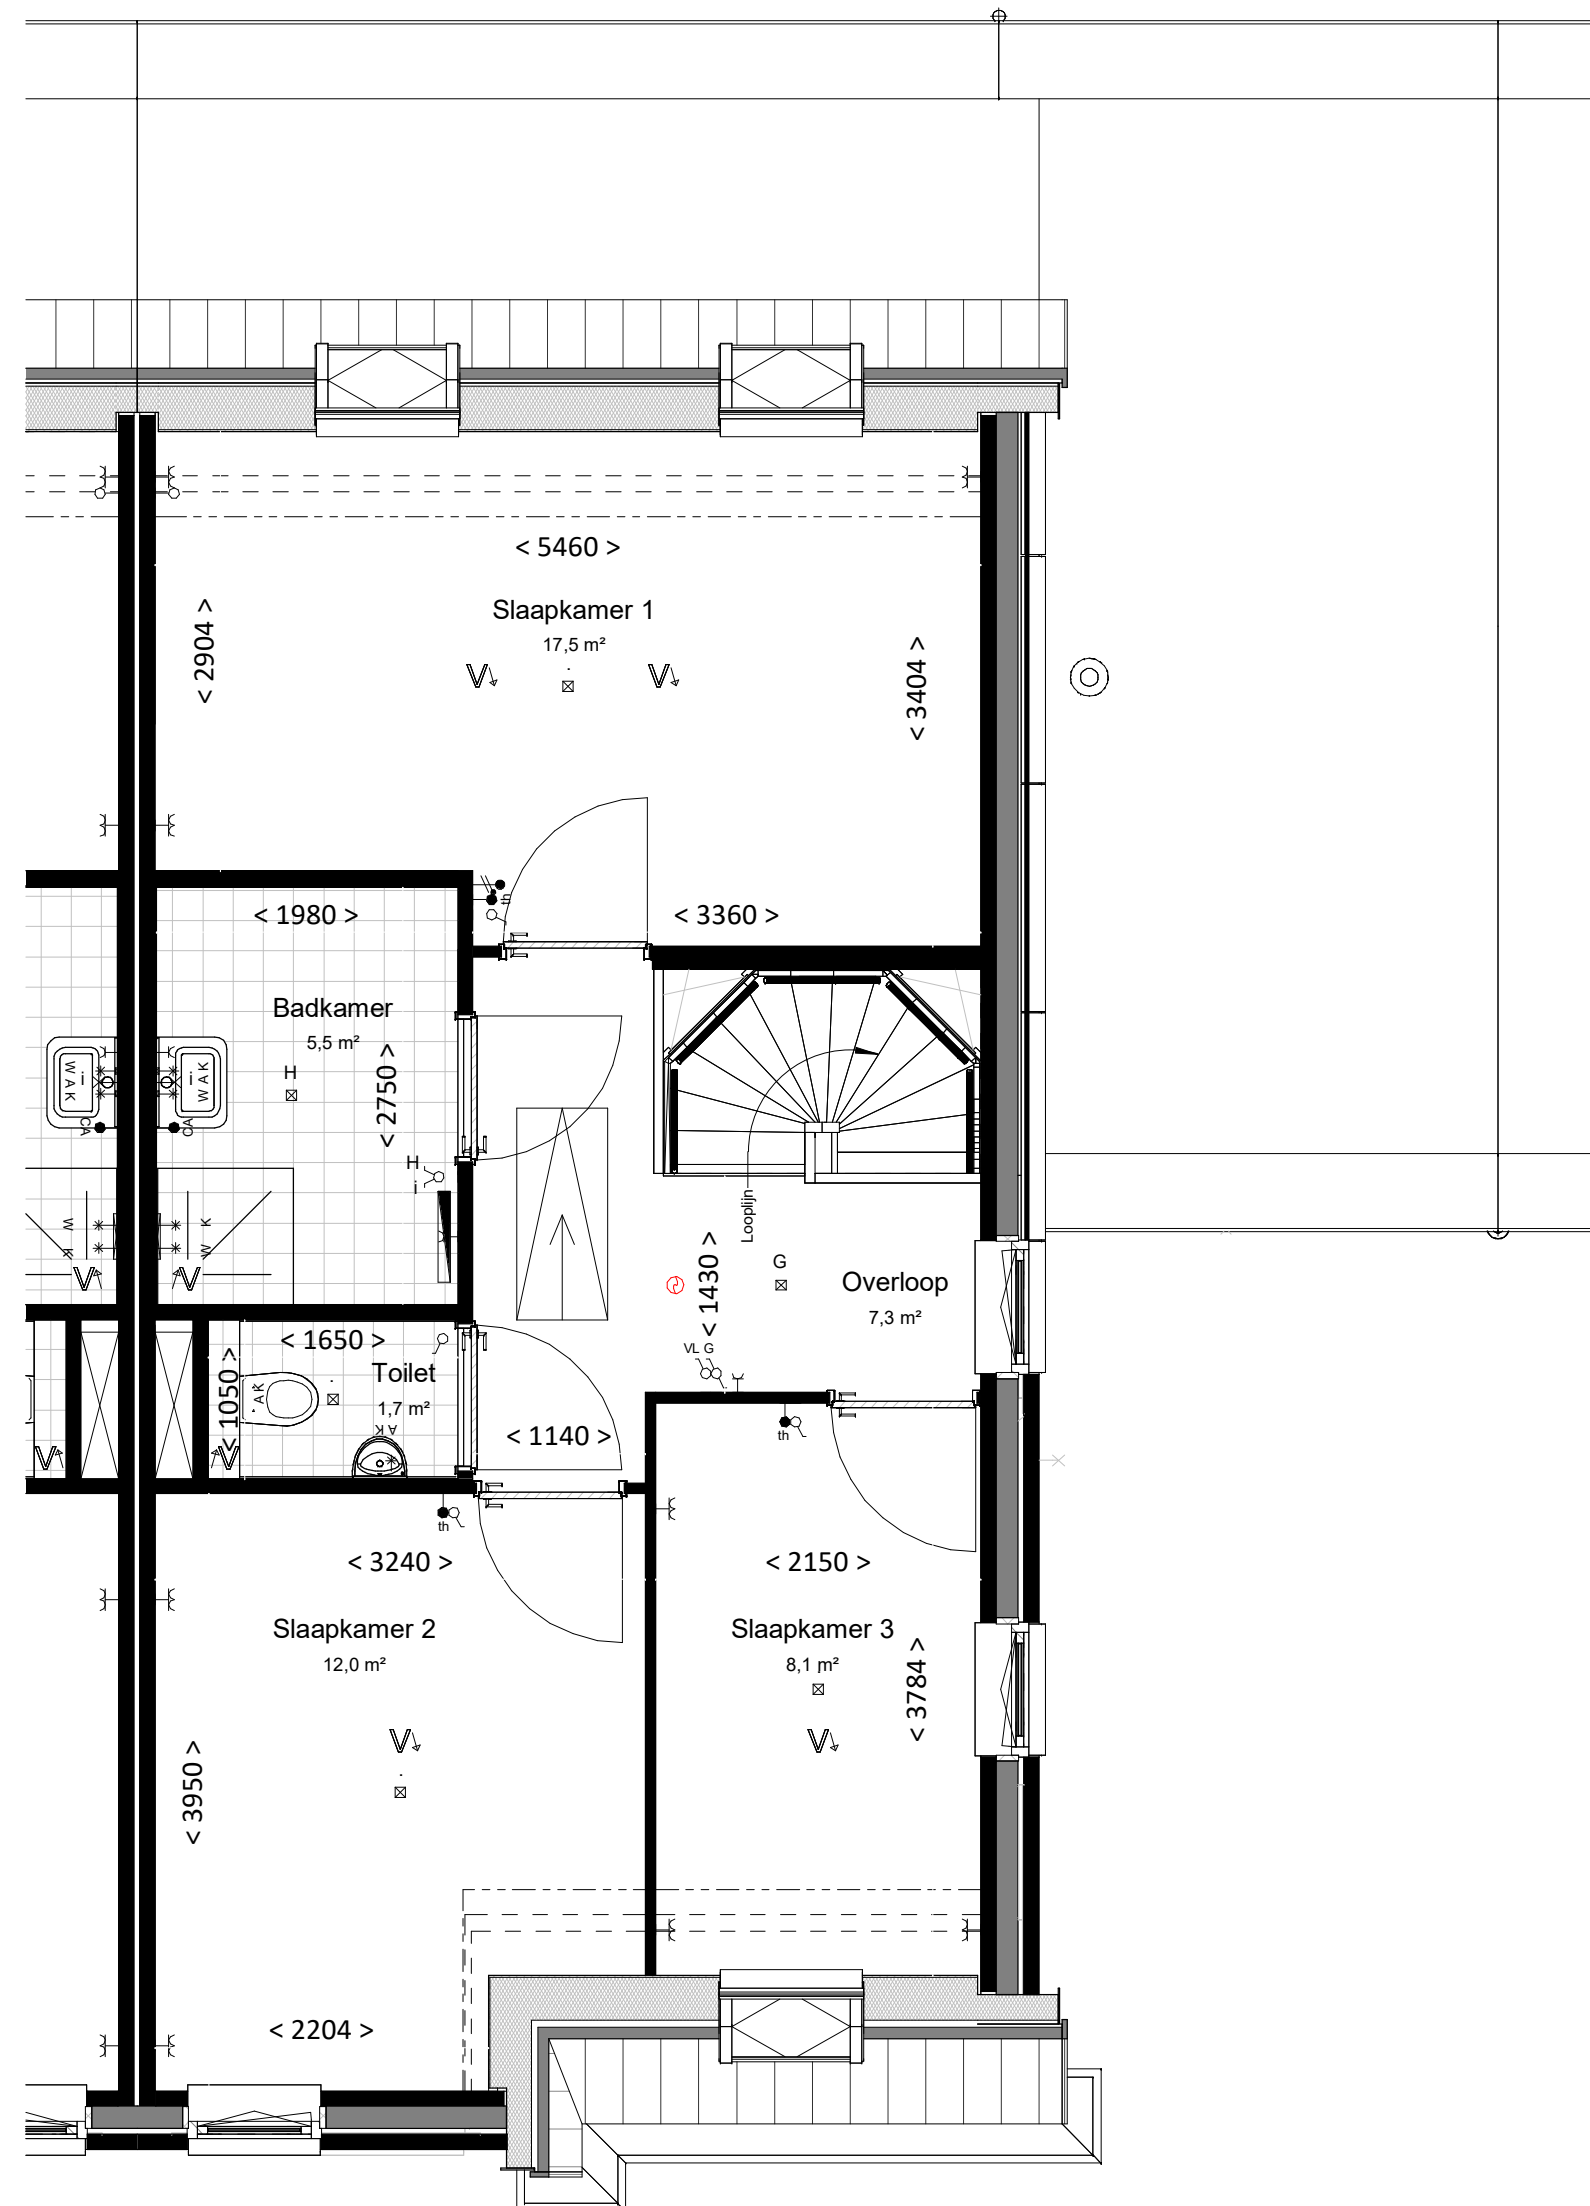

Eerste verdieping

bk. vloer = 2900+
schaal 1:50

RENVOOI

ALGEMEEN

- alle maatvoering is aangegeven in millimeters (mm)
- de kleuren kunnen afwijken per bouwnummer. Raadpleeg de kleur- en materiaalstaat in de technische omschrijving.
- posities van installatiepunten zijn indicatief en kunnen afwijken van de werkelijkheid
- wijzigingen onder voorbehoud
- bij de tweede verdieping maatvoering aangegeven tot 1500+vl. lijn

BOUWKUNDIG

- inspectieluk
- vlizotrap

ELEKTROTECHNISCHE INSTALLATIES

- wandcontactdoos met randaarde, 1 voudig
- wandcontactdoos met randaarde, 2 voudig
- schakelaar, enkelpolig
- schakelaar, serie
- schakelaar, wissel
- plafondlichtpunt (excl. armatuur)
- wandlichtpunt (excl. armatuur), hoogte 2,1m
- wandcontactdoos voor verdeler vloerverwarming
- meterkast (warmte, elektriciteit, water)
- aansluitpunt, bedraad
- aansluitpunt, onbedraad
- rookmelder
- bedrukker
- schel / deurbel
- CO2 sensor

Aansluitpunten keuken conform 'nultekening'

- verdelers vloerverwarming excl. omkasting
- ruimte vloerverwarming
- thermostaat
- elektrische radiator
- verdelers vloerverwarming incl. omkasting
- boilervat

WATERINSTALLATIES EN BINNENRIOLERING


- aansluiting buitenkraan
- opstelplaats wasmachine (aansluiting koudwater / afvoerpunt binnenriolering)
- opstelplaats wasdroger (afvoerpunt binnenriolering)
- hemelwaterafvoer

VENTILATIE- EN LUCHTBEHANDELINGSINSTALLATIE


- afzuigpunt mechanische ventilatie
- toevoerpunt mechanische ventilatie
- kanaalwerk in het zicht
- 3 standen schakelaar

ZONNEPANELEN

Op de verkooptekening is een raster weergegeven waar mogelijk zonnepanelen komen. Het aantal zonnepanelen valt in de basis wordt toegepast zal blijken uit de BIENG berekening. Gedurende het kopertraject zijn er nog mogelijkheden om extra zonnepanelen bij te laten plaatsen.

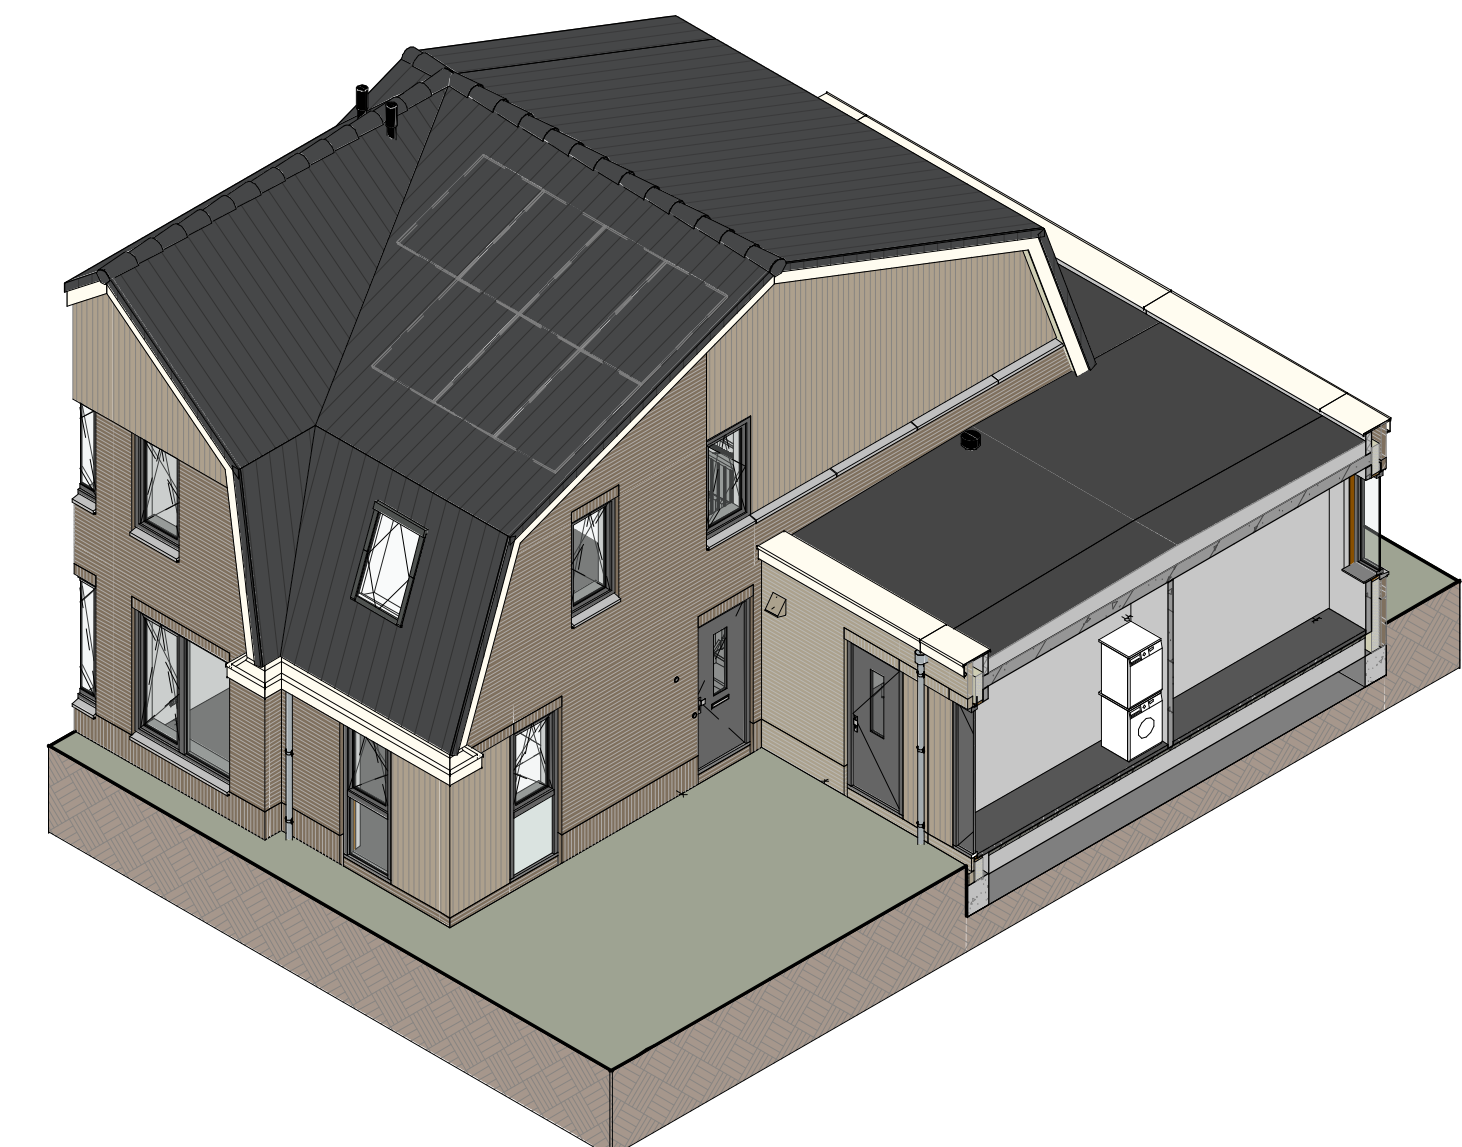

BNR 04, 06, 08_type 2.1

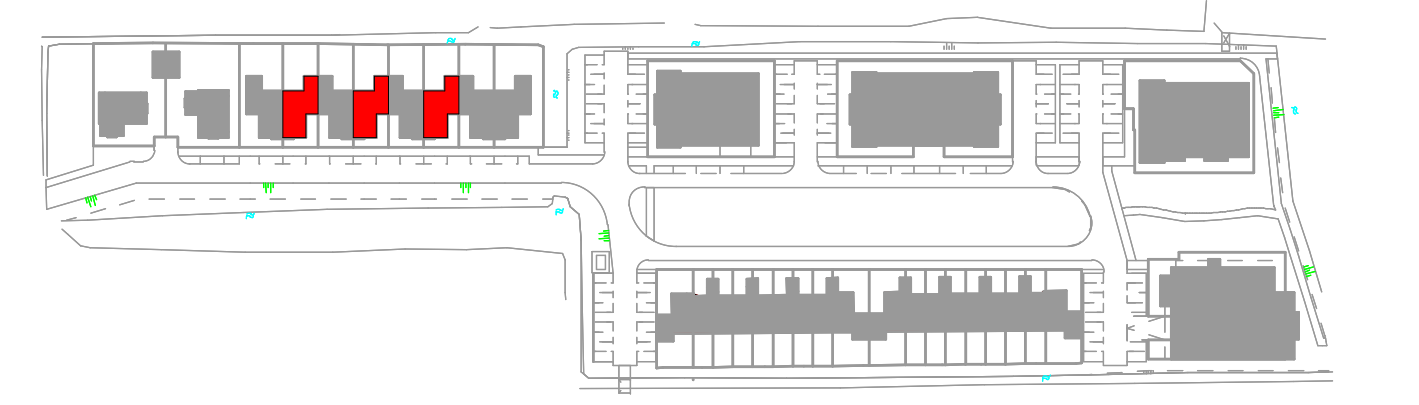

Aannemer: **VAN MIERLO** Architect: **kokon**
WUZ: DATUM: OMSCHRIJVING:

Locatie Naaldwijk: Tienweg 2-H, 2671 SB NAALDWIJK
Locatie Rotterdam: Westblaak 90, 3012 KM Rotterdam
Locatie Arnhem: Mr. E.N. van Kiefferstraat 4, 6842 CV Arnhem

WUBBEN.CHAN
architecten x engineering x studio x project

OPDRACHTGEVER: **bpd** FORMAAT: A1 GET: MIN
SCHAAL: 07-05-2024
PROJECTFASE: VT TEK. NR:

PROJECT: Maaslandse Zoom, Grondgebonden woningen bnr 1 t/m 28
ONDERDOEL: Overzichtstekening BNR 04, 06, 08
PROJECT NR: 2023E017