




Voorgevel

schaal 1:100




Achtergevel

schaal 1:100

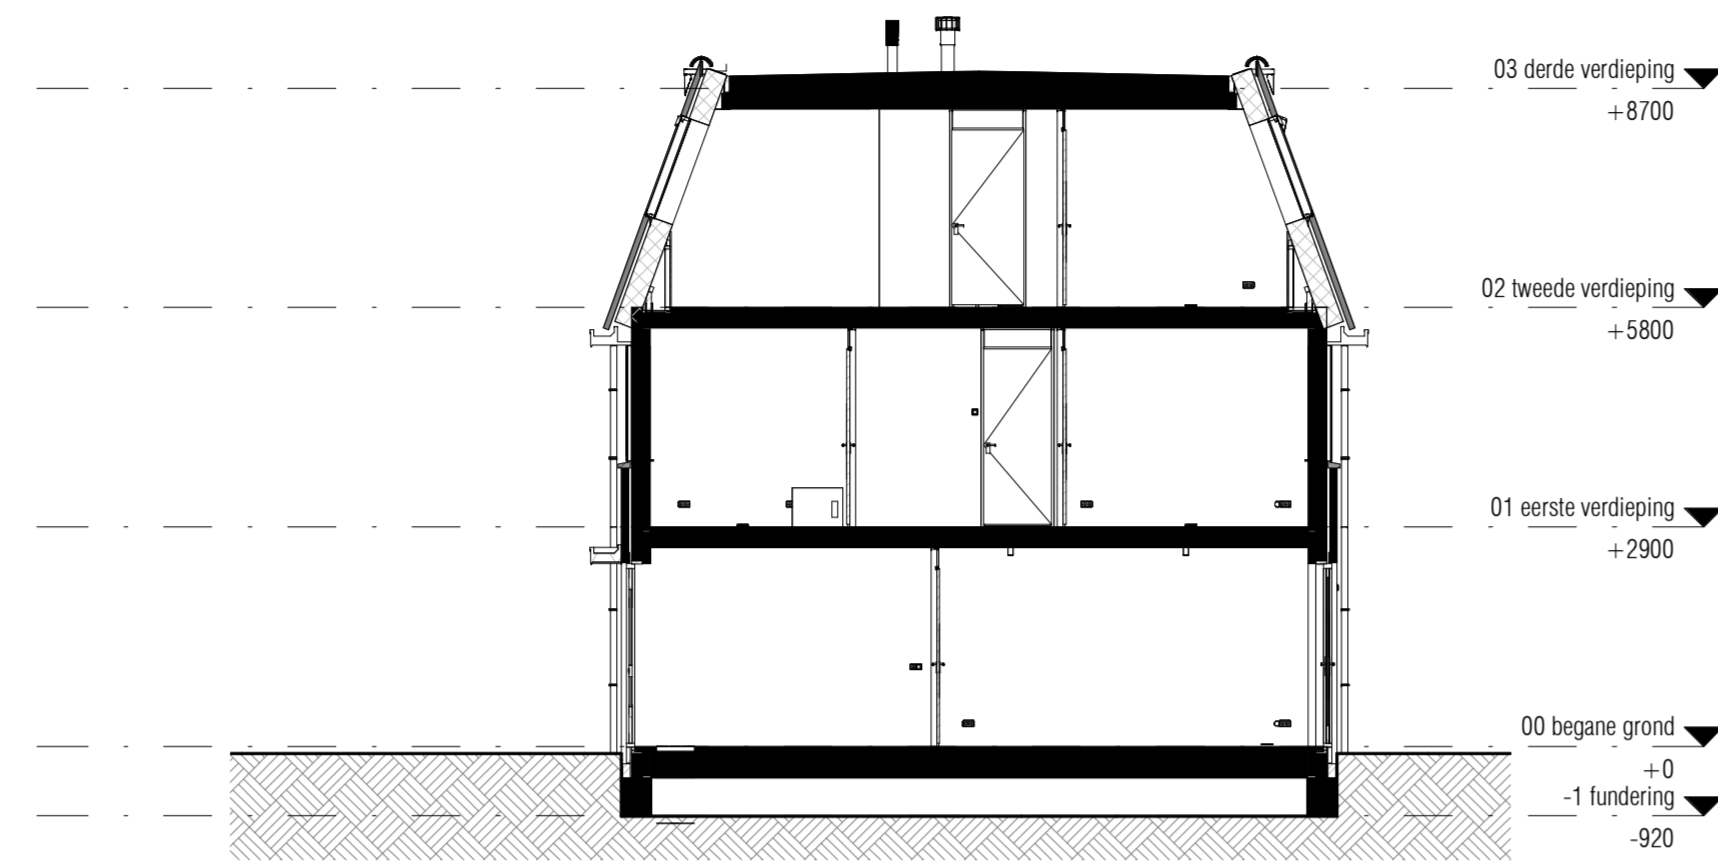


Doorsnede

schaal 1:100

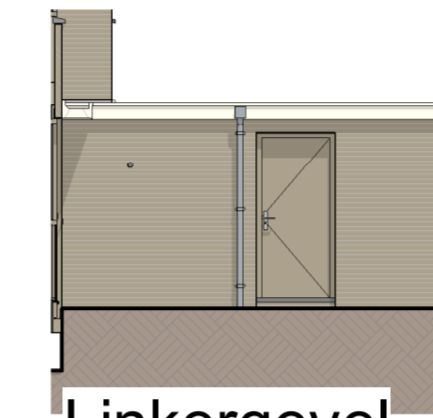


Linkergevel

schaal 1:50

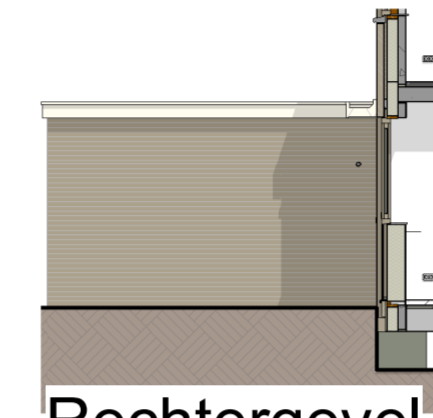


Rechtergevel

schaal 1:50

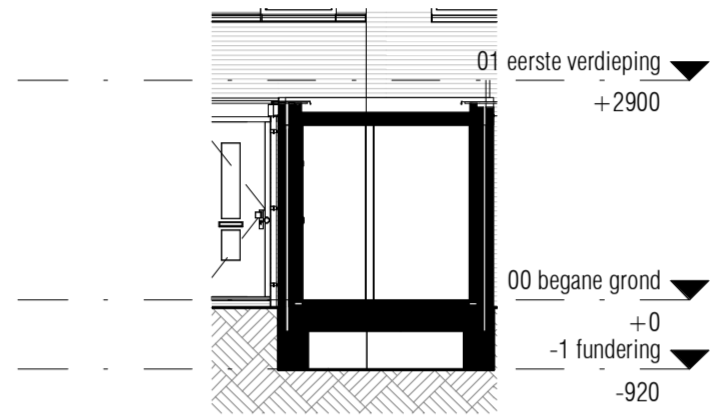


Doorsnede

schaal 1:50

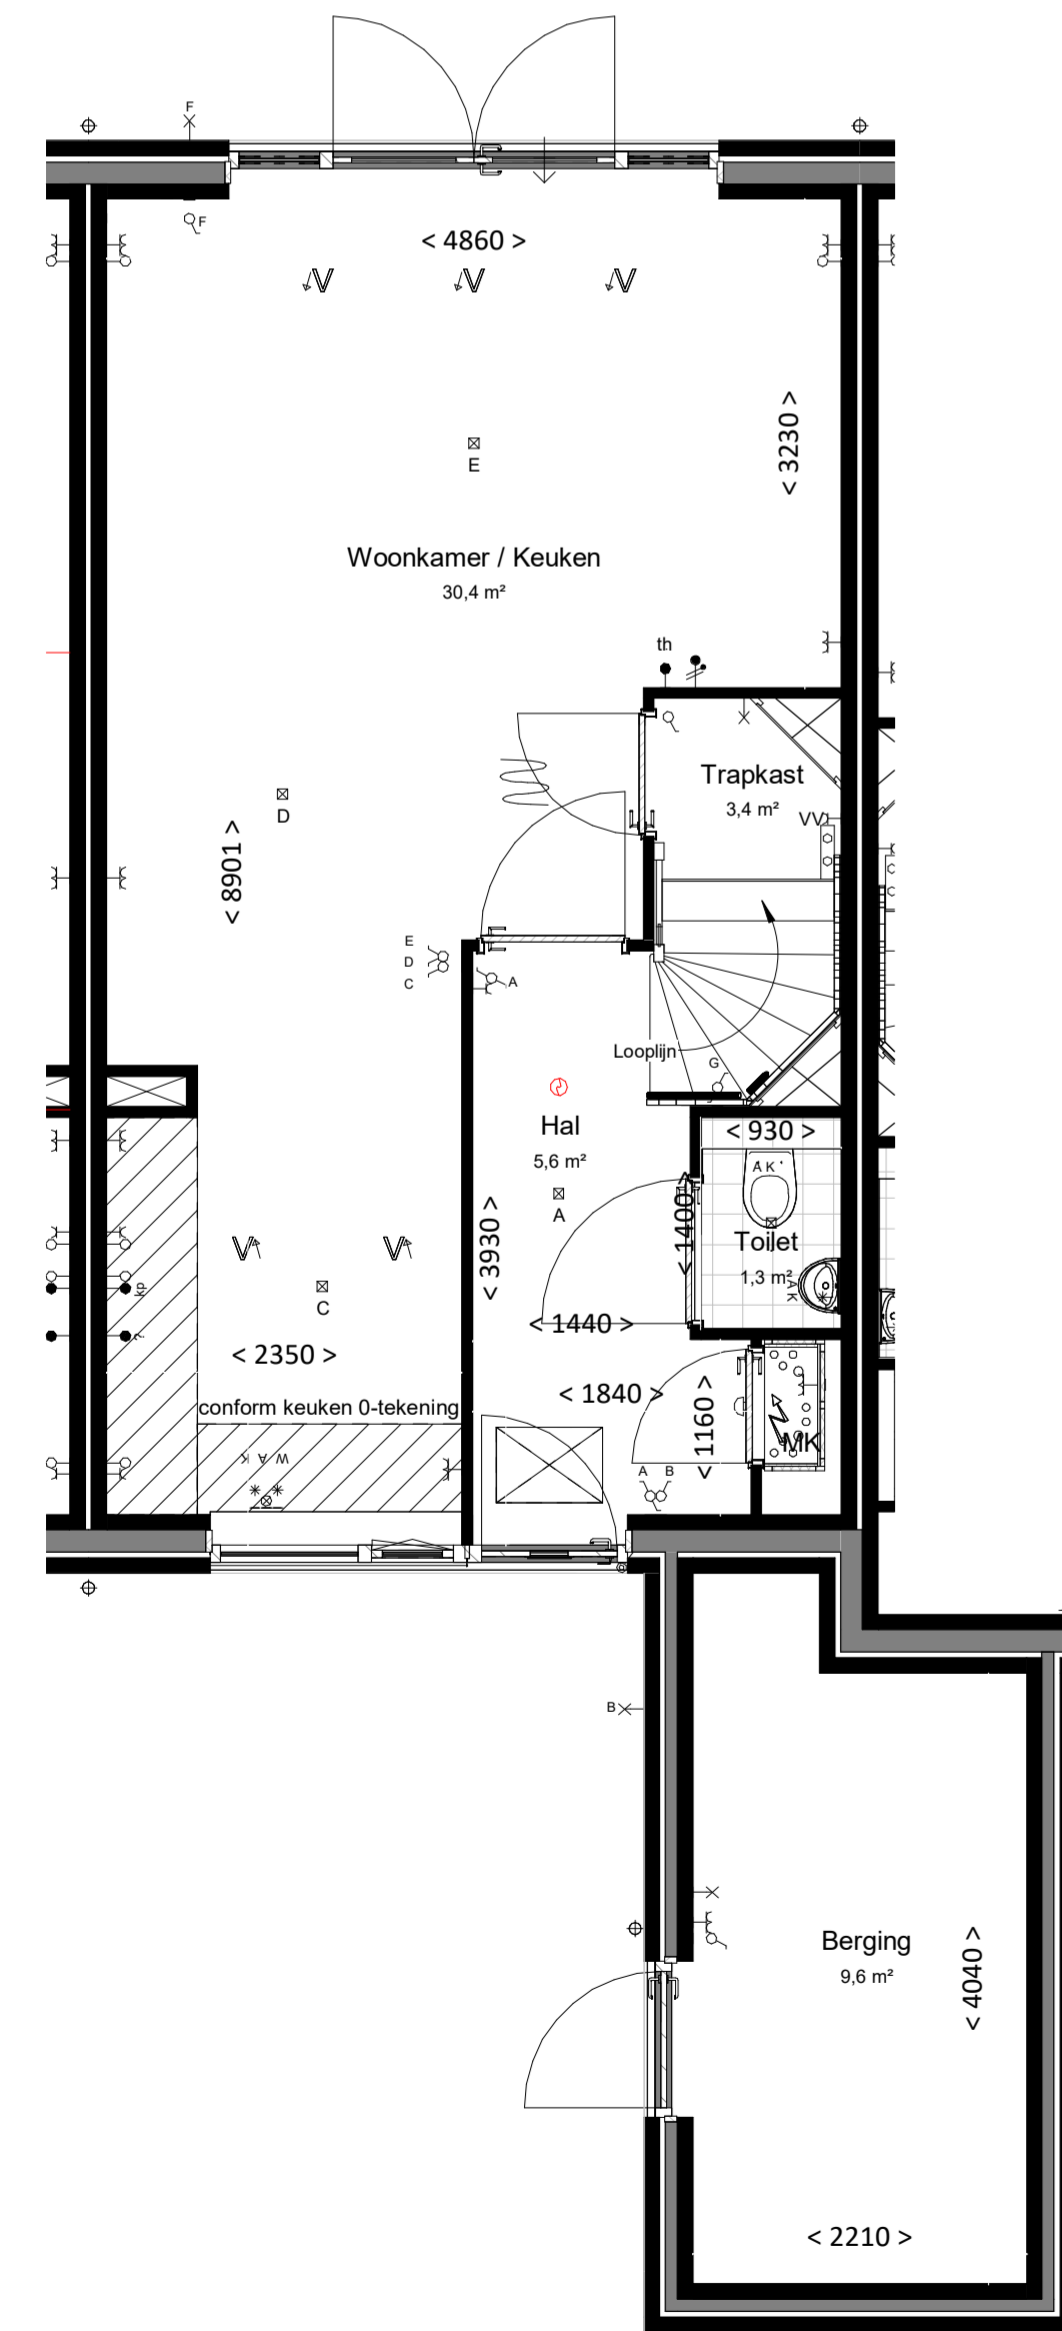


Begane grond

bk. vloer = P=0
schaal 1:50

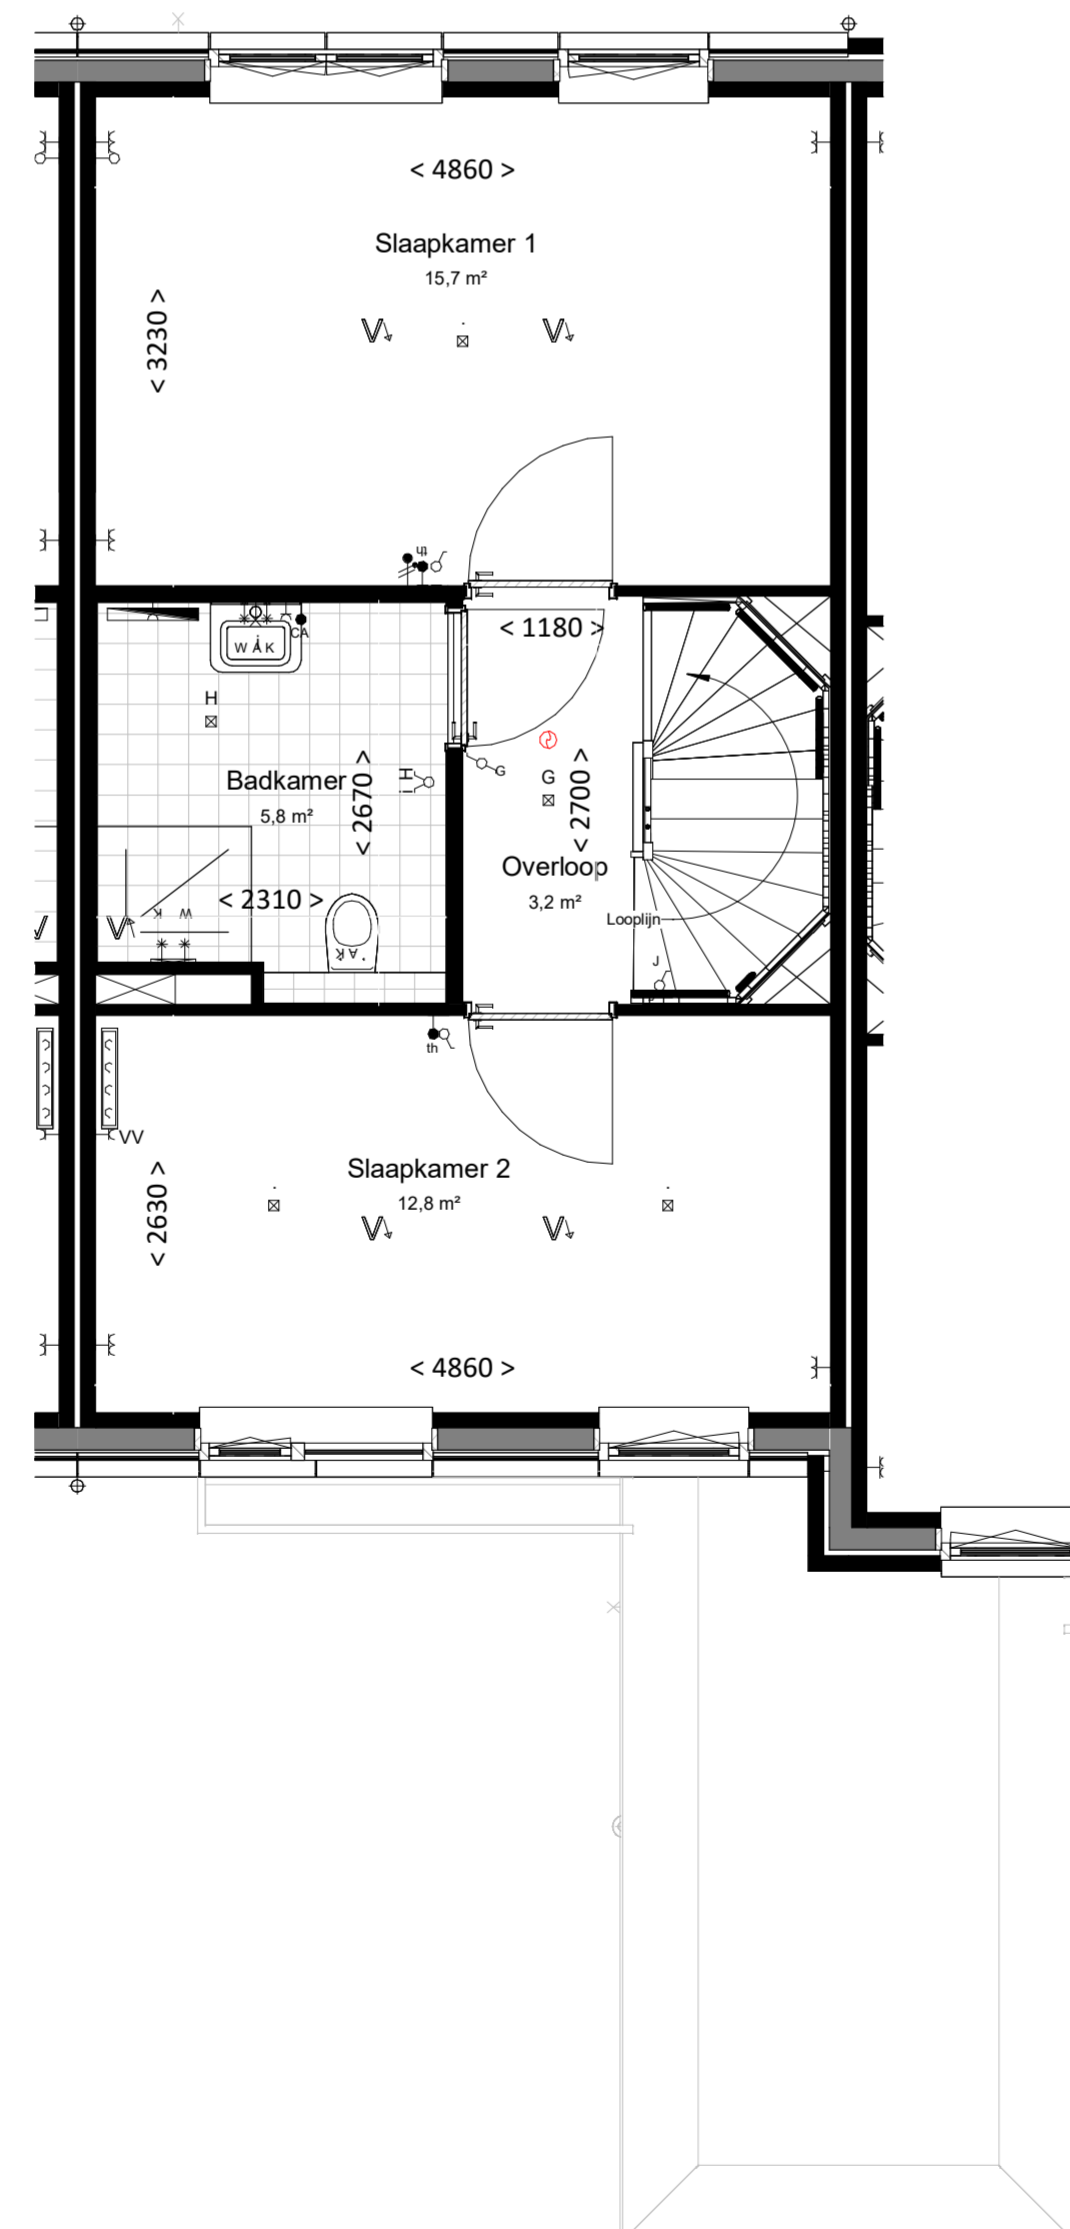


Eerste verdieping

bk. vloer = 2900+
schaal 1:50

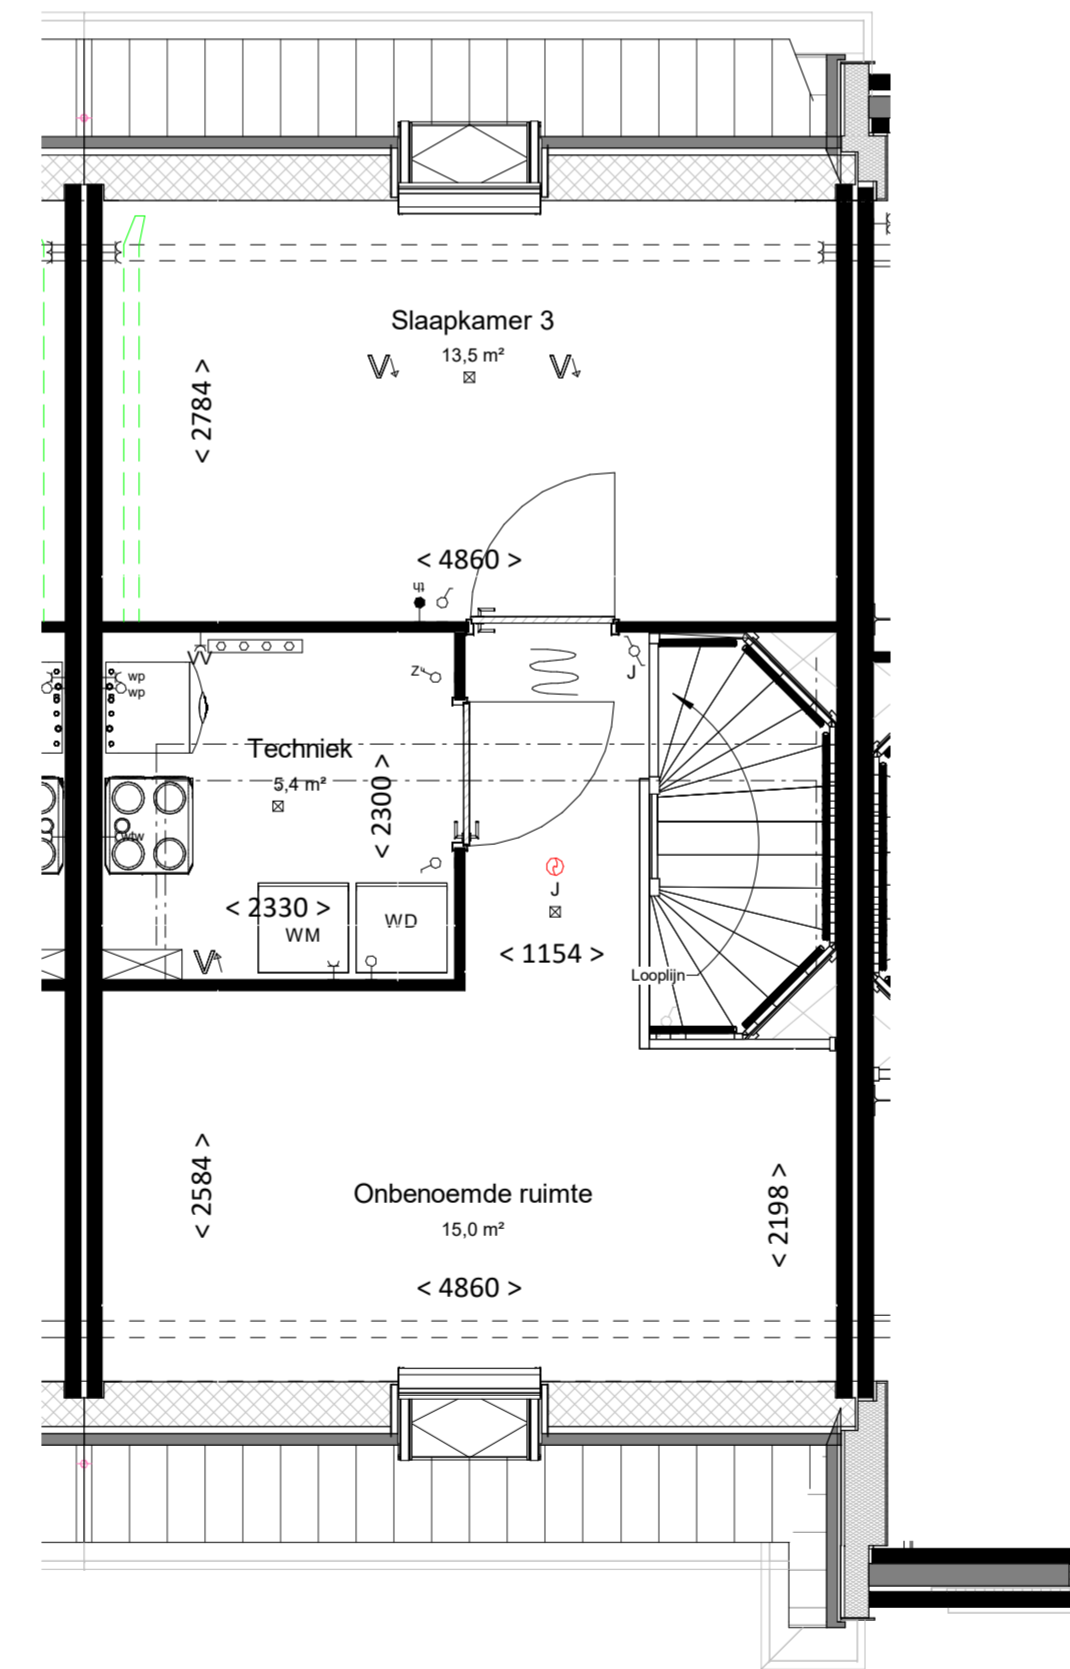

Tweede verdieping

bk. vloer = 5800+
schaal 1:50

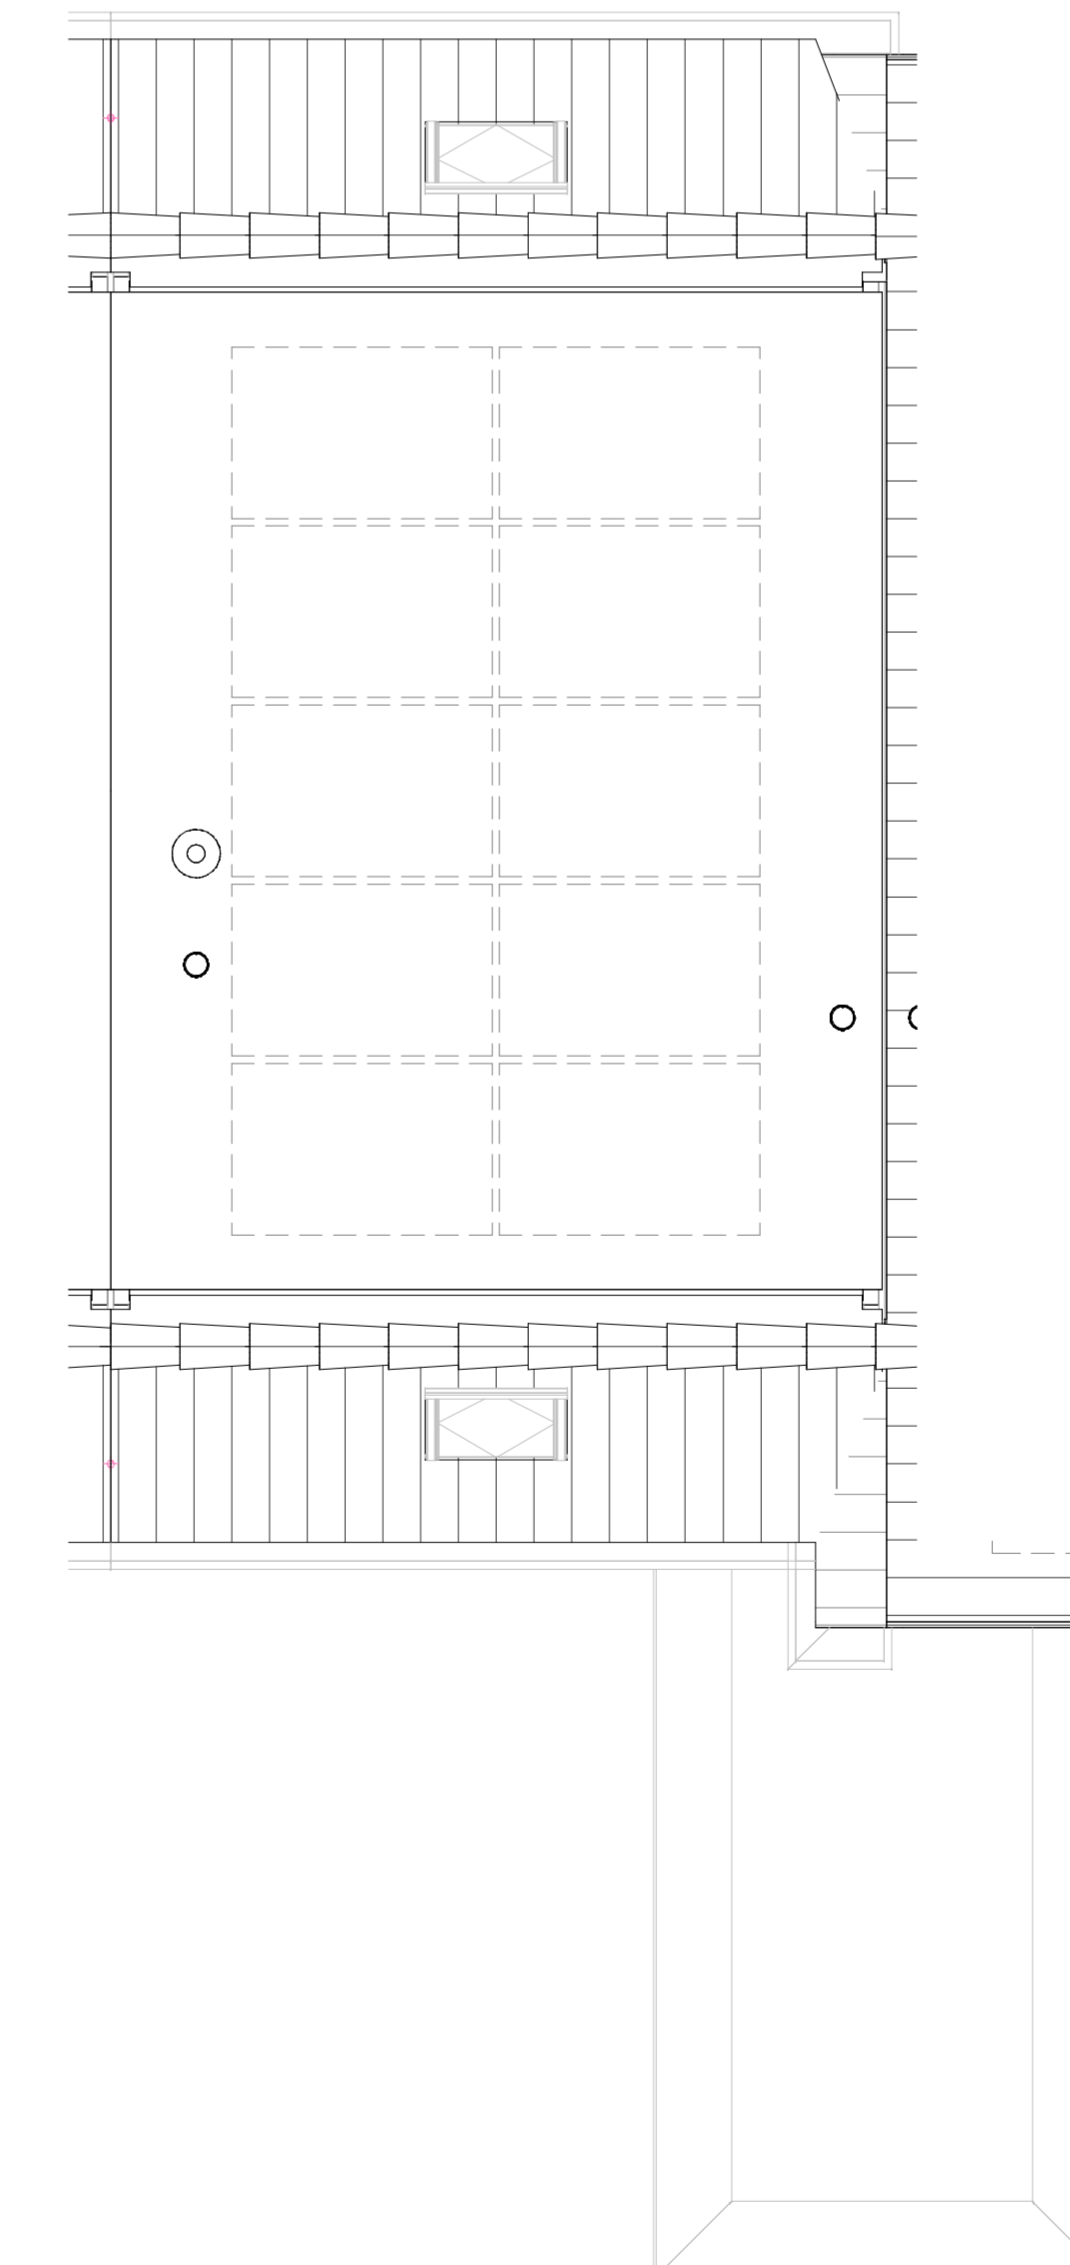

Dakaanzicht

schaal 1:50

RENVOOI

ALGEMEEN

- alle maatvoering is aangegeven in millimeters (mm)
- de kleuren kunnen afwijken per bouwnummer. Raadpleeg de kleur- en materiaalstaat in de technische omschrijving
- posities van installatiepunten zijn indicatief en kunnen afwijken van de werkelijkheid
- wijzigingen onder voorbehoud
- bij de tweede verdieping maatvoering aangegeven tot 1500+vl. lijn

BOUWKUNDIG

- ☒ inspectieluk
- ☒ vizotrap

ELEKTROTECHNISCHE INSTALLATIES

- wandcontactdoos met randaarde, 1 voudig
- wandcontactdoos met randaarde, 2 voudig
- schakelaar, enkelpolig
- schakelaar, serie
- schakelaar, wissel
- plafondlichtpunt (excl. armatuur)
- wandlichtpunt (excl. armatuur), hoogte 2,1m
- wandcontactdoos voor verdeeler vloerverwarming
- meterkast (warme, elektriciteit, water)
- aansluitpunt, bedraad
- aansluitpunt, onbedraad
- rookmelder
- bedrukker
- schel / deurbel
- CO2 sensor

Aansluitpunten keuken conform 'nultekening'

VERWARMINGSINSTALLATIES

- verdeeler vloerverwarming excl. omkasting
- ruimte vloerverwarming
- thermostaat
- elektrische radiator
- verdeeler vloerverwarming incl. omkasting
- boilervat

WATERINSTALLATIES EN BINNENRIJLING


- aansluiting buitenkraan
- WM opstelplaats wasmachine (aansluiting koudwater / afvoerpunt binnenrieling)
- WD opstelplaats wasdroger (afvoerpunt binnenrieling)
- hemelwaterafvoer

VENTILATIE- EN LUCHTBEHANDELINGSINSTALLATIE


- afzuigpunt mechanische ventilatie
- toevoerpunt mechanische ventilatie
- kanaalwerk in het zicht
- 3 standen schakelaar

ZONNEPANELEN

Op de verkooptekening is een raster weergegeven waar mogelijk zonnepanelen komen. Het aantal zonnepanelen valt in de basis wordt toegepast zal bijeen uit de BENG berekening. Gedurende het kopertraject zijn er nog mogelijkheden om extra zonnepanelen bij te laten plaatsen.

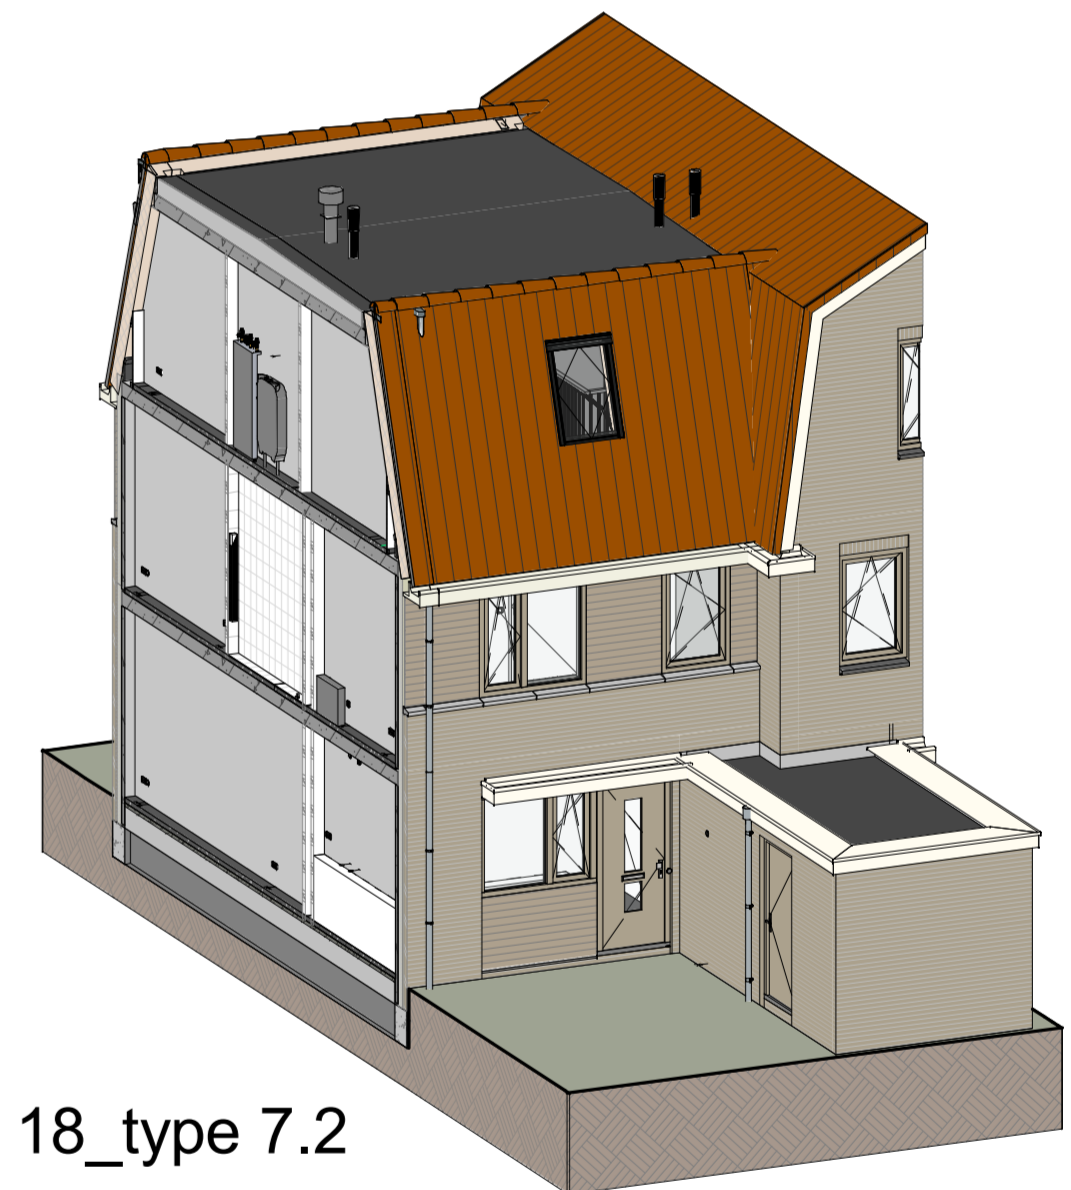

BNR 18_type 7.2

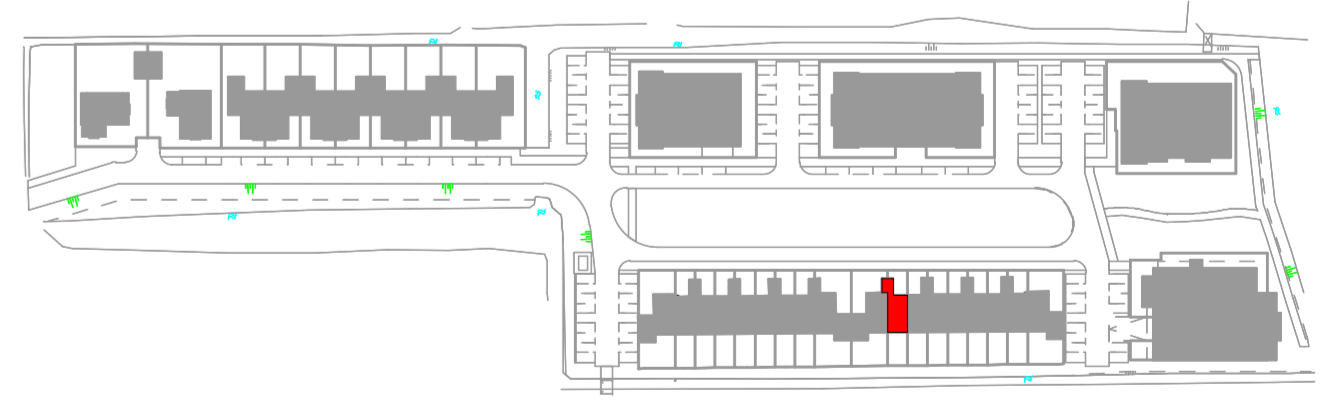

Aanvrager: **WVAN MIERLO** **kokon**

WUZ: _____ DATUM: _____ OMSCHRIJVING: _____

Locatie Naalwijk: Tindweg 2-11, 2671 SB NAALDWJK
 Locatie Rotterdam: Westlaak 00, 3012 KM Rotterdam
 Locatie Arnhem: M. N. van Kliefstraat 4, 6842 CV Arnhem
 T. +31 (0)174-42 03 55
 E. info@wubbenchan.nl
 I. www.wubbenchan.nl

WUBBEN.CHAN
 architecten & engineering & studio & project

OPDRACHTGEVER: **bpd**
 PROJECT: Masslandse Zoom, Grondgebonden woningen bnr 1 t/m 28

FORMAAT: A1-L
 SCHAAL: _____
 PROJECTFASE: VT
 PROJECT NR: 2023E017

GET: MN
 DATUM: 07-05-2024
 TEK NR: _____
VT-111