










REINVOOI

-  Lager gelegen begroeiing en beschoeiing (door derden)
-  Haag tussen 40 en 60 cm
-  Kadastrale grenzen
-  Betonstraattegels 400x600
-  Hekwerk ca. 1 meter hoog (door derden)
-  Hekwerk 1800mm met hedera klimbeplanting



De inrichting van het openbare gebied en de ingetekende omliggende bebouwing kunnen bij de realisatie afwijken van de impressie.
 De inrichting van het openbare gebied wordt aangebracht door derden.
 De tekeningen hebben geen juridische werking, zodat er geen rechten aan kunnen worden ontleend.
 Wij verzoeken ons hier recht voor, zonder voorafgaande kennisgeving, wijzigingen en correctie aan te brengen in deze documentatie, op de wijze en op het moment dat wij dit geschikt achten.

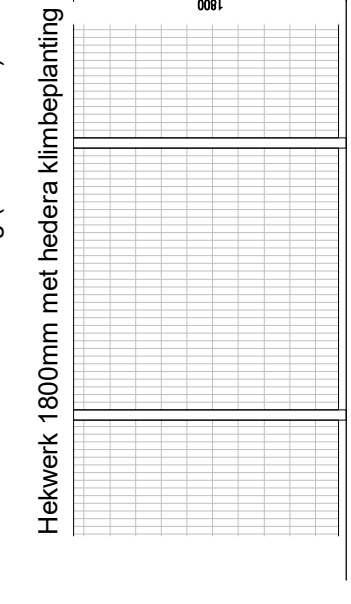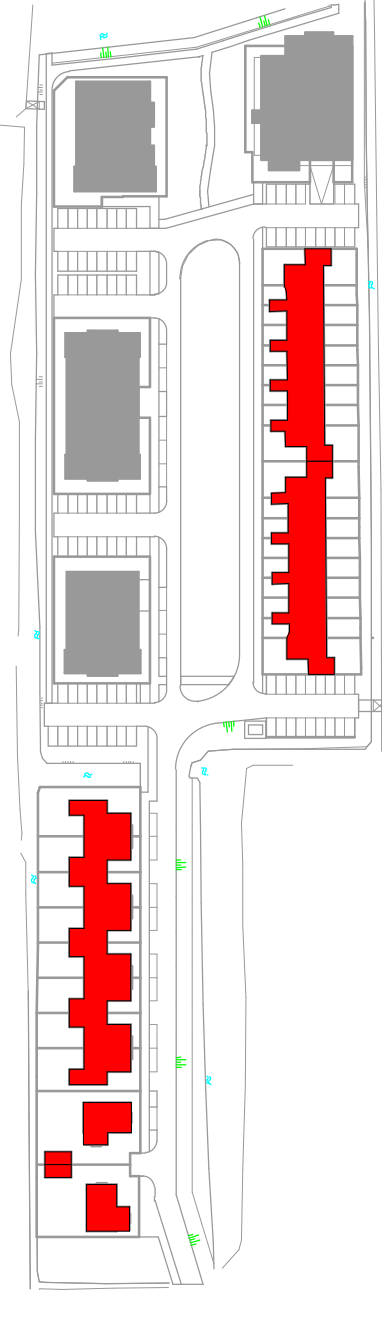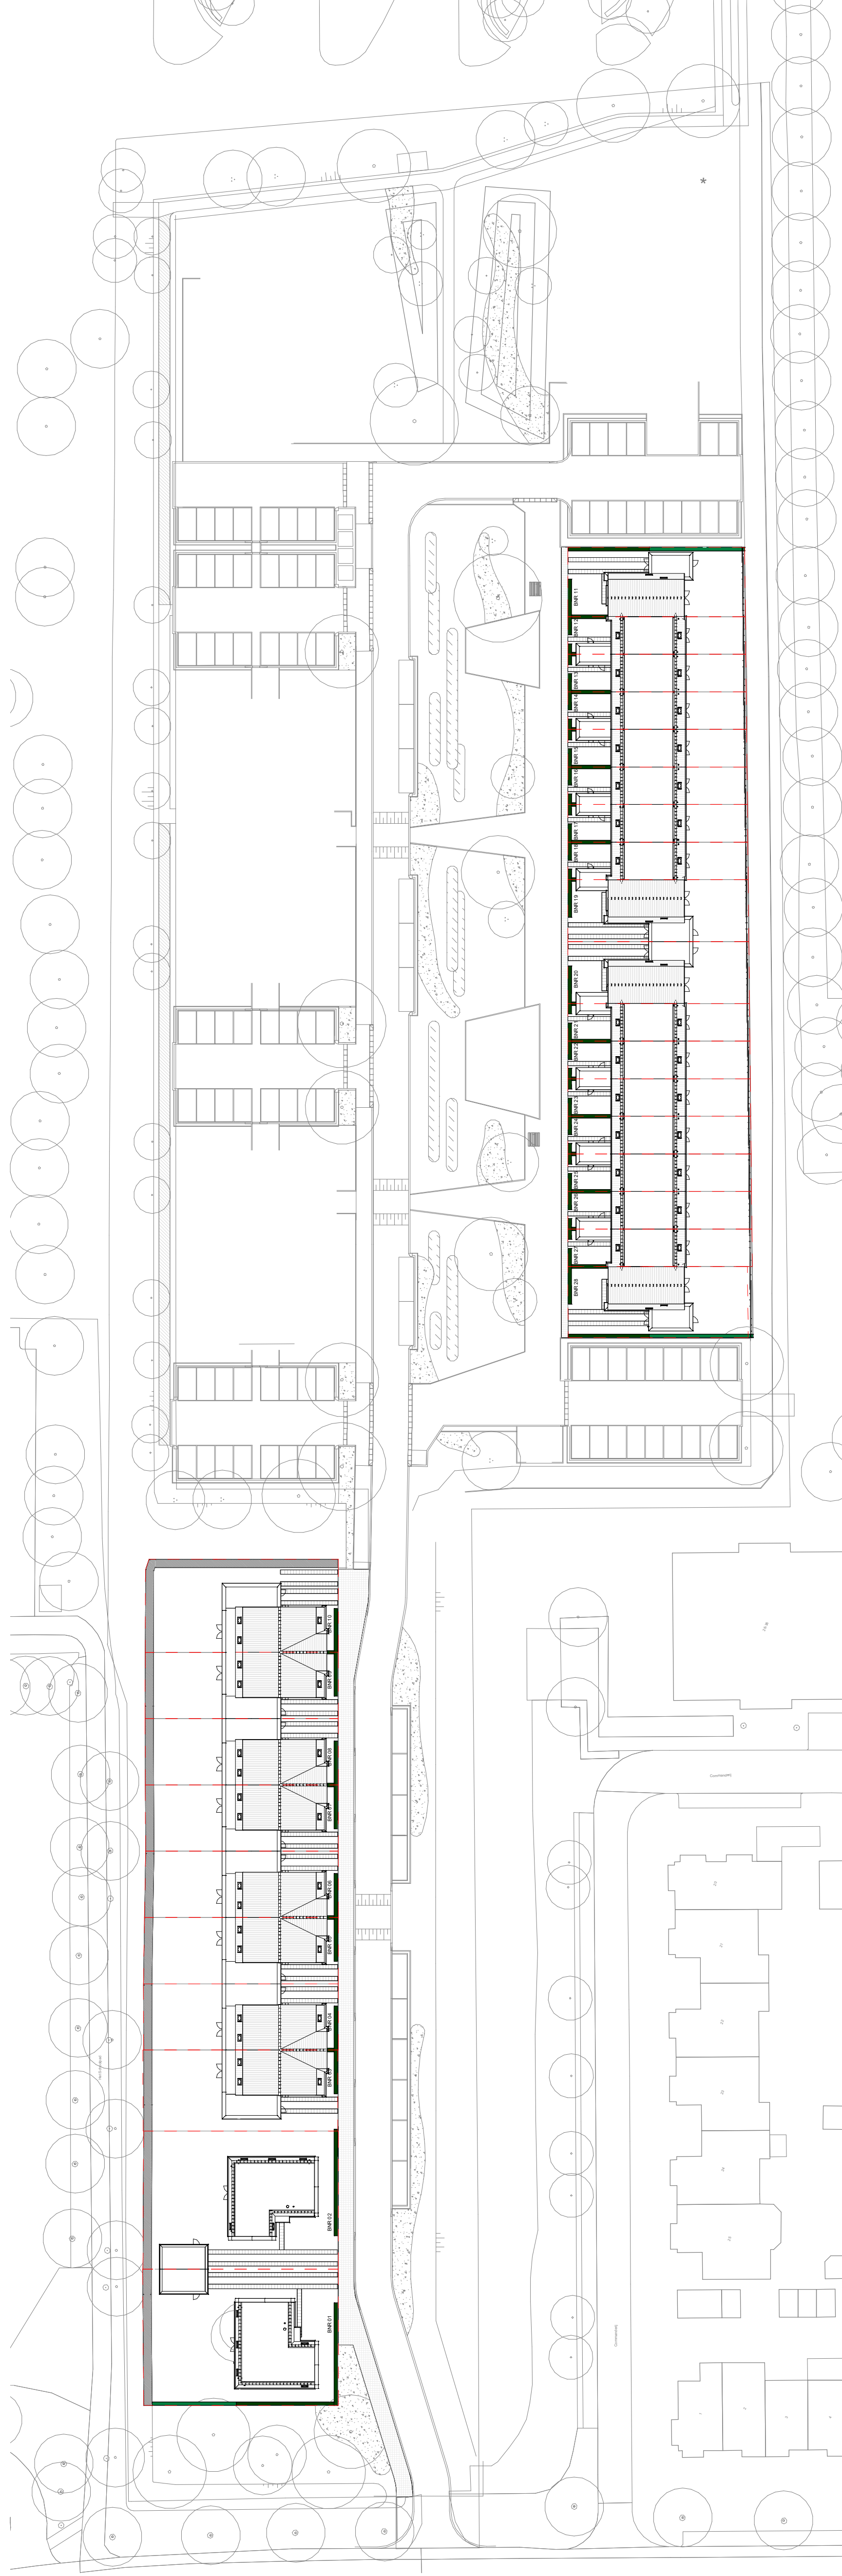

concept

WUBBEN.MIERLO
 WUZ: A
 DATUM: 28-05-2024
 OMSCHRIJVING: **kokon**

WUBBEN.CHAN
 architecten x engineering x studio x project
 OPDRACHTGEVER: **bpd**

WUBBEN.MIERLO
 architecten x engineering x studio x project
 OPDRACHTGEVER: **bpd**

WUBBEN.MIERLO
 PROJECT: Masséense Zoom, Grondgebonden
 woningen bnr 1 t/m 28
 ONDERDEEL: Situatie
 PROJECTFASE: DO
 PROJECT NR: 2023E017
 TEK. NR: VT_050

Locatie Naaldwijk
 Tienweg 2-H
 2671 SB NAALDWJK
Locatie Rotterdam
 Westblaak 90
 3012 AM Rotterdam
Locatie Arnhem
 Mr. E.N. van Kilderstraat 4
 6842 CV Arnhem

FORMAT: A2+/- 420x1050 MN
SCHAAL: 1:500
DATUM: 07-05-2024
GET: **WUBBEN.MIERLO**
PROJECT NR: 2023E017
TEK. NR: VT_050

T. +31 (0)174 - 42 03 55
 E. info@wubbenchan.nl
 I. www.wubbenchan.nl